


Lageplan Straßenbahnhaltestelle mit angehobenem Radfahrstreifen (Sonderbauform)

Lage Auffindestreifen bei Tür 2, erforderliche Fahrzeugkonfiguration siehe Kapitel 5.1.1.1 und 5.1.2.2.

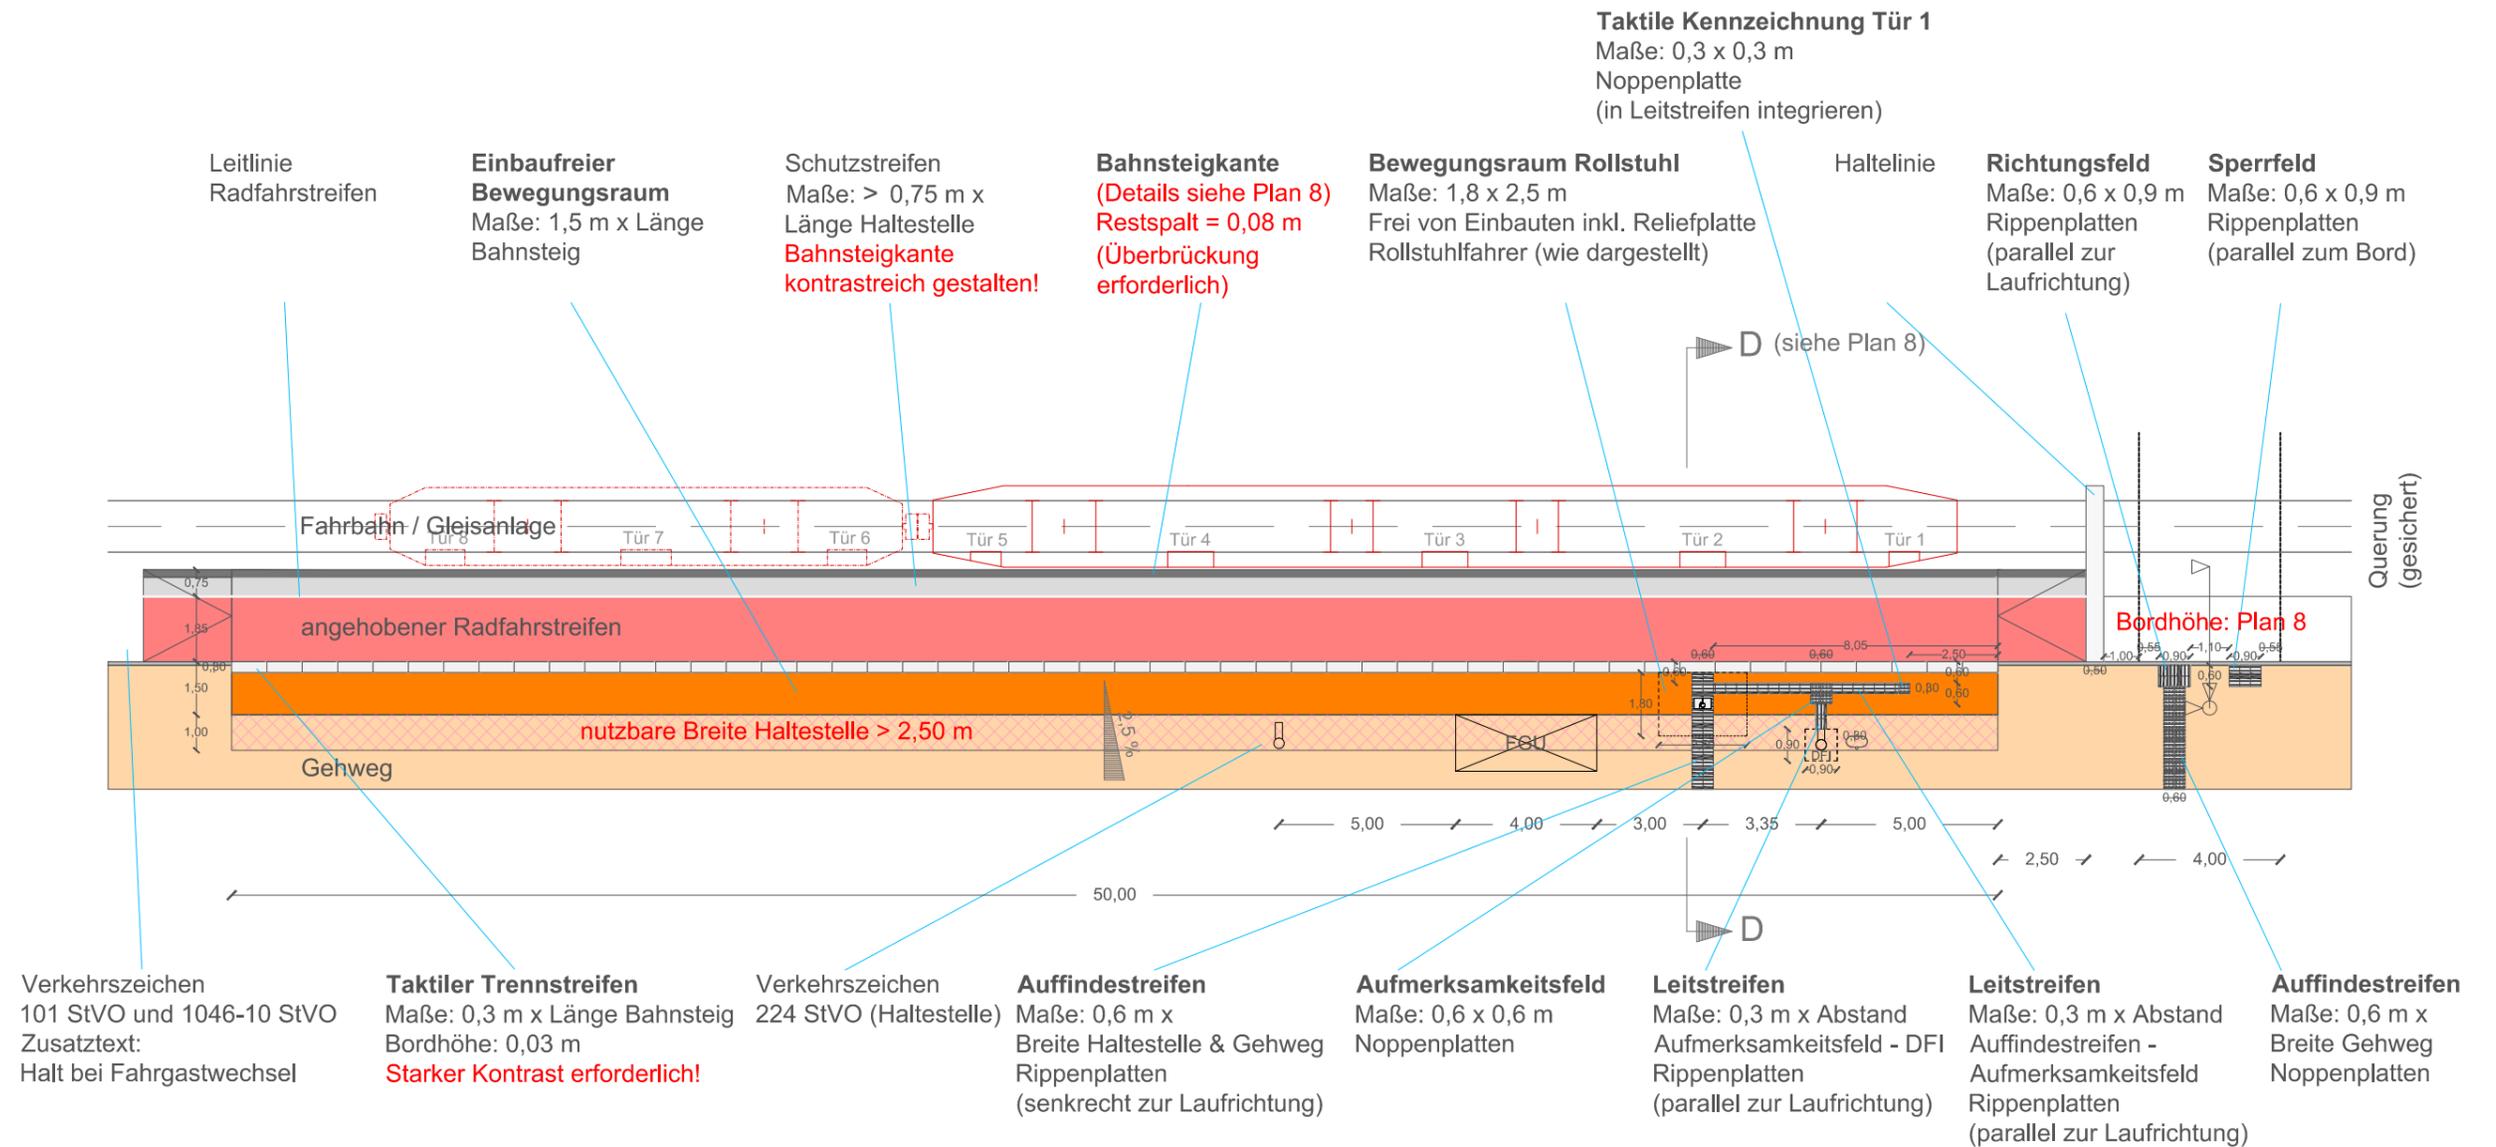


Legende:

Abkürzungen

DFI - dynamische Fahrgastinformationsanzeige
FGU - Fahrgastunterstand
StVO - Straßenverkehrsordnung

Signaturen

Fläche Haltestelle
Einbaufreie Fläche in der Haltestelle
Flächen Fußgängerverkehr
Mischfläche Haltestelle / Fußgänger

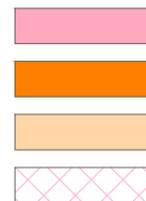

Symbole

Lichtsignalanlage
Papierkorb

Landeshauptstadt Magdeburg



Magdeburger Standard der Barrierefreiheit im ÖSPV

Plan 7: Straßenbahnhaltestelle mit angehobenem Radfahrstreifen

Stand: Februar 2016

Maßstab: 1 : 200