

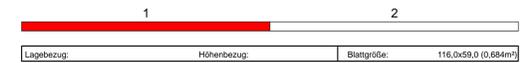
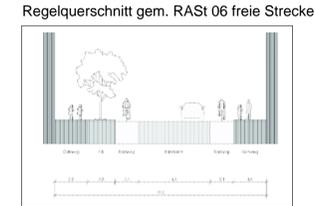


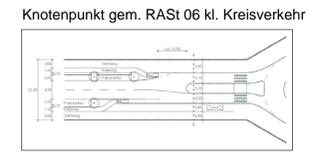

- I0044/20 Anlage 2 (Teil 3)**
- Knotenpunkt plangleich mit vorfahrregelnder Beschilderung
 - Knotenpunkt plangleich Kreisverkehr
 - Knotenpunkt plangleich LSA - geregelt
 - H neu zu errichtende Haltestelle

Variante 3 - Planfall 3

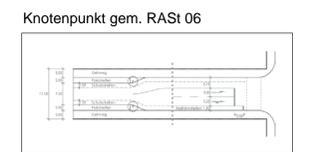

Lagebezug: Höhenbezug: Blattgröße: 116,0x59,0 (0,684m²)

AUFTRAGGEBER
Landeshauptstadt Magdeburg
 Dezernat für Stadtentwicklung, Bau und Verkehr
 Stadtplanungsamt, Abt. Verkehrsplanung

PLNER	verkehrsplanung	bearbeitet	Datum	Name
yverkehrsplanung GmbH Eduard-Rosenhal-Str. 30 09423 Weißen Tel: + 49 3643 80 19 82 Fax: + 49 3643 80 50 53		gezeichnet geprüft		
Ingenieurbüro EVTI GmbH ENTWURF FÜR VERKEHR, TIEF- UND INGENIEURBAU Luisen-Elbe-Straße 55 a, 04103 Magdeburg Tel: 0341-711863 Fax: 0341-711850		gezeichnet geprüft	15.10.2019 15.10.2019	Schulz Uhlitzsch

Nr.	Art der Änderung	Datum	Zeichen

GRUNDLAGENERMITTLUNG

Straßenbauverwaltung Stadt Magdeburg Straße / Abschn.-Nr. / Station: bis Projekt-Nr.: 27/19	Anlage 7 Blatt 1 Lageplan Variante 3 Entlastungsstraße / Dritte Elbquerung Maßstab: 1:5000
---	---

Verkehrsuntersuchung für die ostelbischen Stadtteile

aufgestellt:	
den	


Kartengrundlage:
 Landeshauptstadt Magdeburg
 FB Vermessungsamt und Baurecht (Datum 07.01.2019)
 Topographische Stadtkarte 1:10.000




I0044/20 Anlage 2 (Teil 3)

- Knotenpunkt plangleich mit vorfahrregelnder Beschilderung
- ⊙ Knotenpunkt plangleich Kreisverkehr
- ⊕ Knotenpunkt plangleich LSA - geregelt
- H neu zu errichtende Haltestelle



Knotenpunkt gem. RASt 06

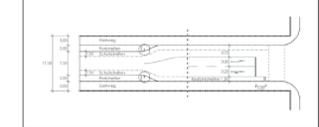

Knotenpunkt gem. RASt 06 kl. Kreisverkehr

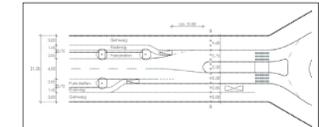

Regelquerschnitt gem. RASt 06 freie Strecke

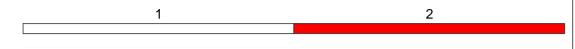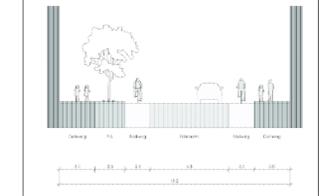

Lagebezug:	Höhenbezug:	Blattgröße:	97,0x59,0 (0,572m)
------------	-------------	-------------	--------------------

AUFTRAGGEBER
Landeshauptstadt Magdeburg
 Dezernat für Stadtentwicklung, Bau und Verkehr
 Stadtplanungsamt, Abt. Verkehrsplanung

PLANER	Logo	bearbeitet	Datum	Name
Verkehrsplanung GmbH		gezeichnet		
Ingenieurbüro EVTI GmbH		geprüft		
		gezeichnet	15.10.2019	Schulz
		geprüft	15.10.2019	Ulitzsch

Nr.	Art der Änderung	Datum	Zeichen

GRUNDLAGENERMITTLUNG

Straßenbauverwaltung Stadt Magdeburg	Anlage 7 Blatt 2 Lageplan Variante 3
Straße / Abschn.-Nr. / Station: Entlastungsstraße / Dritte Elbquerung	Maßstab: 1:5000
Projekt-Nr.: 27/19	

Verkehrsuntersuchung für die ostelbischen Stadtteile


aufgestellt:	
-----, den	

Kartengrundlage:
 Landeshauptstadt Magdeburg
 FB Vermessungsamt und Baurecht (Datum 07.01.2019)
 Topographische Stadtkarte 1:10.000


Anschluss Blatt 02
 Anschluss Blatt 01

-  Knotenpunkt plangleich mit vorfahrregelnder Beschilderung
-  Knotenpunkt plangleich Kreisverkehr
-  Knotenpunkt plangleich LSA - geregelt
-  Knotenpunkt planfrei
-  neu zu errichtende Haltestelle



Knotenpunkt gem. RASt 06

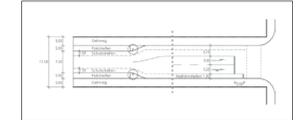

Knotenpunkt gem. RASt 06 kl. Kreisverkehr

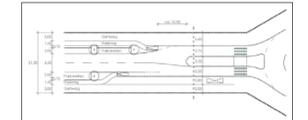

Regelquerschnitt gem. RASt 06 freie Strecke

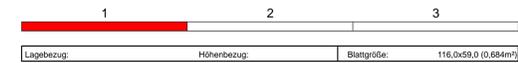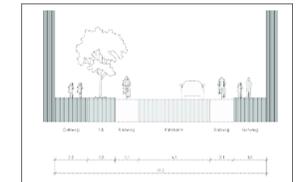

Lagebezug: Höhenbezug: Blattgröße: 116,0x59,0 (0,684m²)

AUFTRAGGEBER
Landeshauptstadt Magdeburg
Dezernat für Stadtentwicklung, Bau und Verkehr
Stadtplanungsamt, Abt. Verkehrsplanung

PLNER	verkehrsplanung	bearbeitet	Datum	Name
yverkehrsplanung GmbH Edward-Rosenthal-Str. 30 · 09423 Weimar Tel: + 49 3643 80 19 82 Fax: + 49 3643 80 50 53		gezeichnet		
Ingenieurbüro EVTI GmbH ENTWURF FÜR VERKEHR, TIEF- UND INGENIEURBAU Ludwig-Engel-Str. 10 · 04103 Leipzig Tel: 0341-711863 Fax: 0341-711850		geprüft	15.10.2019	Uhlitzsch

Nr.	Art der Änderung	Datum	Zeichen

GRUNDLAGENERMITTLUNG

Straßenbauverwaltung Stadt Magdeburg Straße / Abschn.-Nr. / Station: bis Projekt-Nr.: 27/19	Anlage 8 Blatt 1 Lageplan Variante 4 Entlastungsstraße / Dritte Elbquerung Maßstab: 1:5000
---	---

Verkehrsuntersuchung für die ostelbischen Stadtteile

aufgestellt:	
den	


Kartengrundlage:
Landeshauptstadt Magdeburg
FB Vermessungsamt und Baurecht (Datum 07.01.2019)
Topographische Stadtkarte 1:10.000


Variante 4 - Planfall 4

LSA
Kreuzung, plangleich
Planstraße = übergeordnete Straße




LSA
Einmündung, plangleich
Planstraße = übergeordnete Straße
siehe Anlage 8-4

Beginn
Variante 4
Hauptstrecke
Nord-Süd

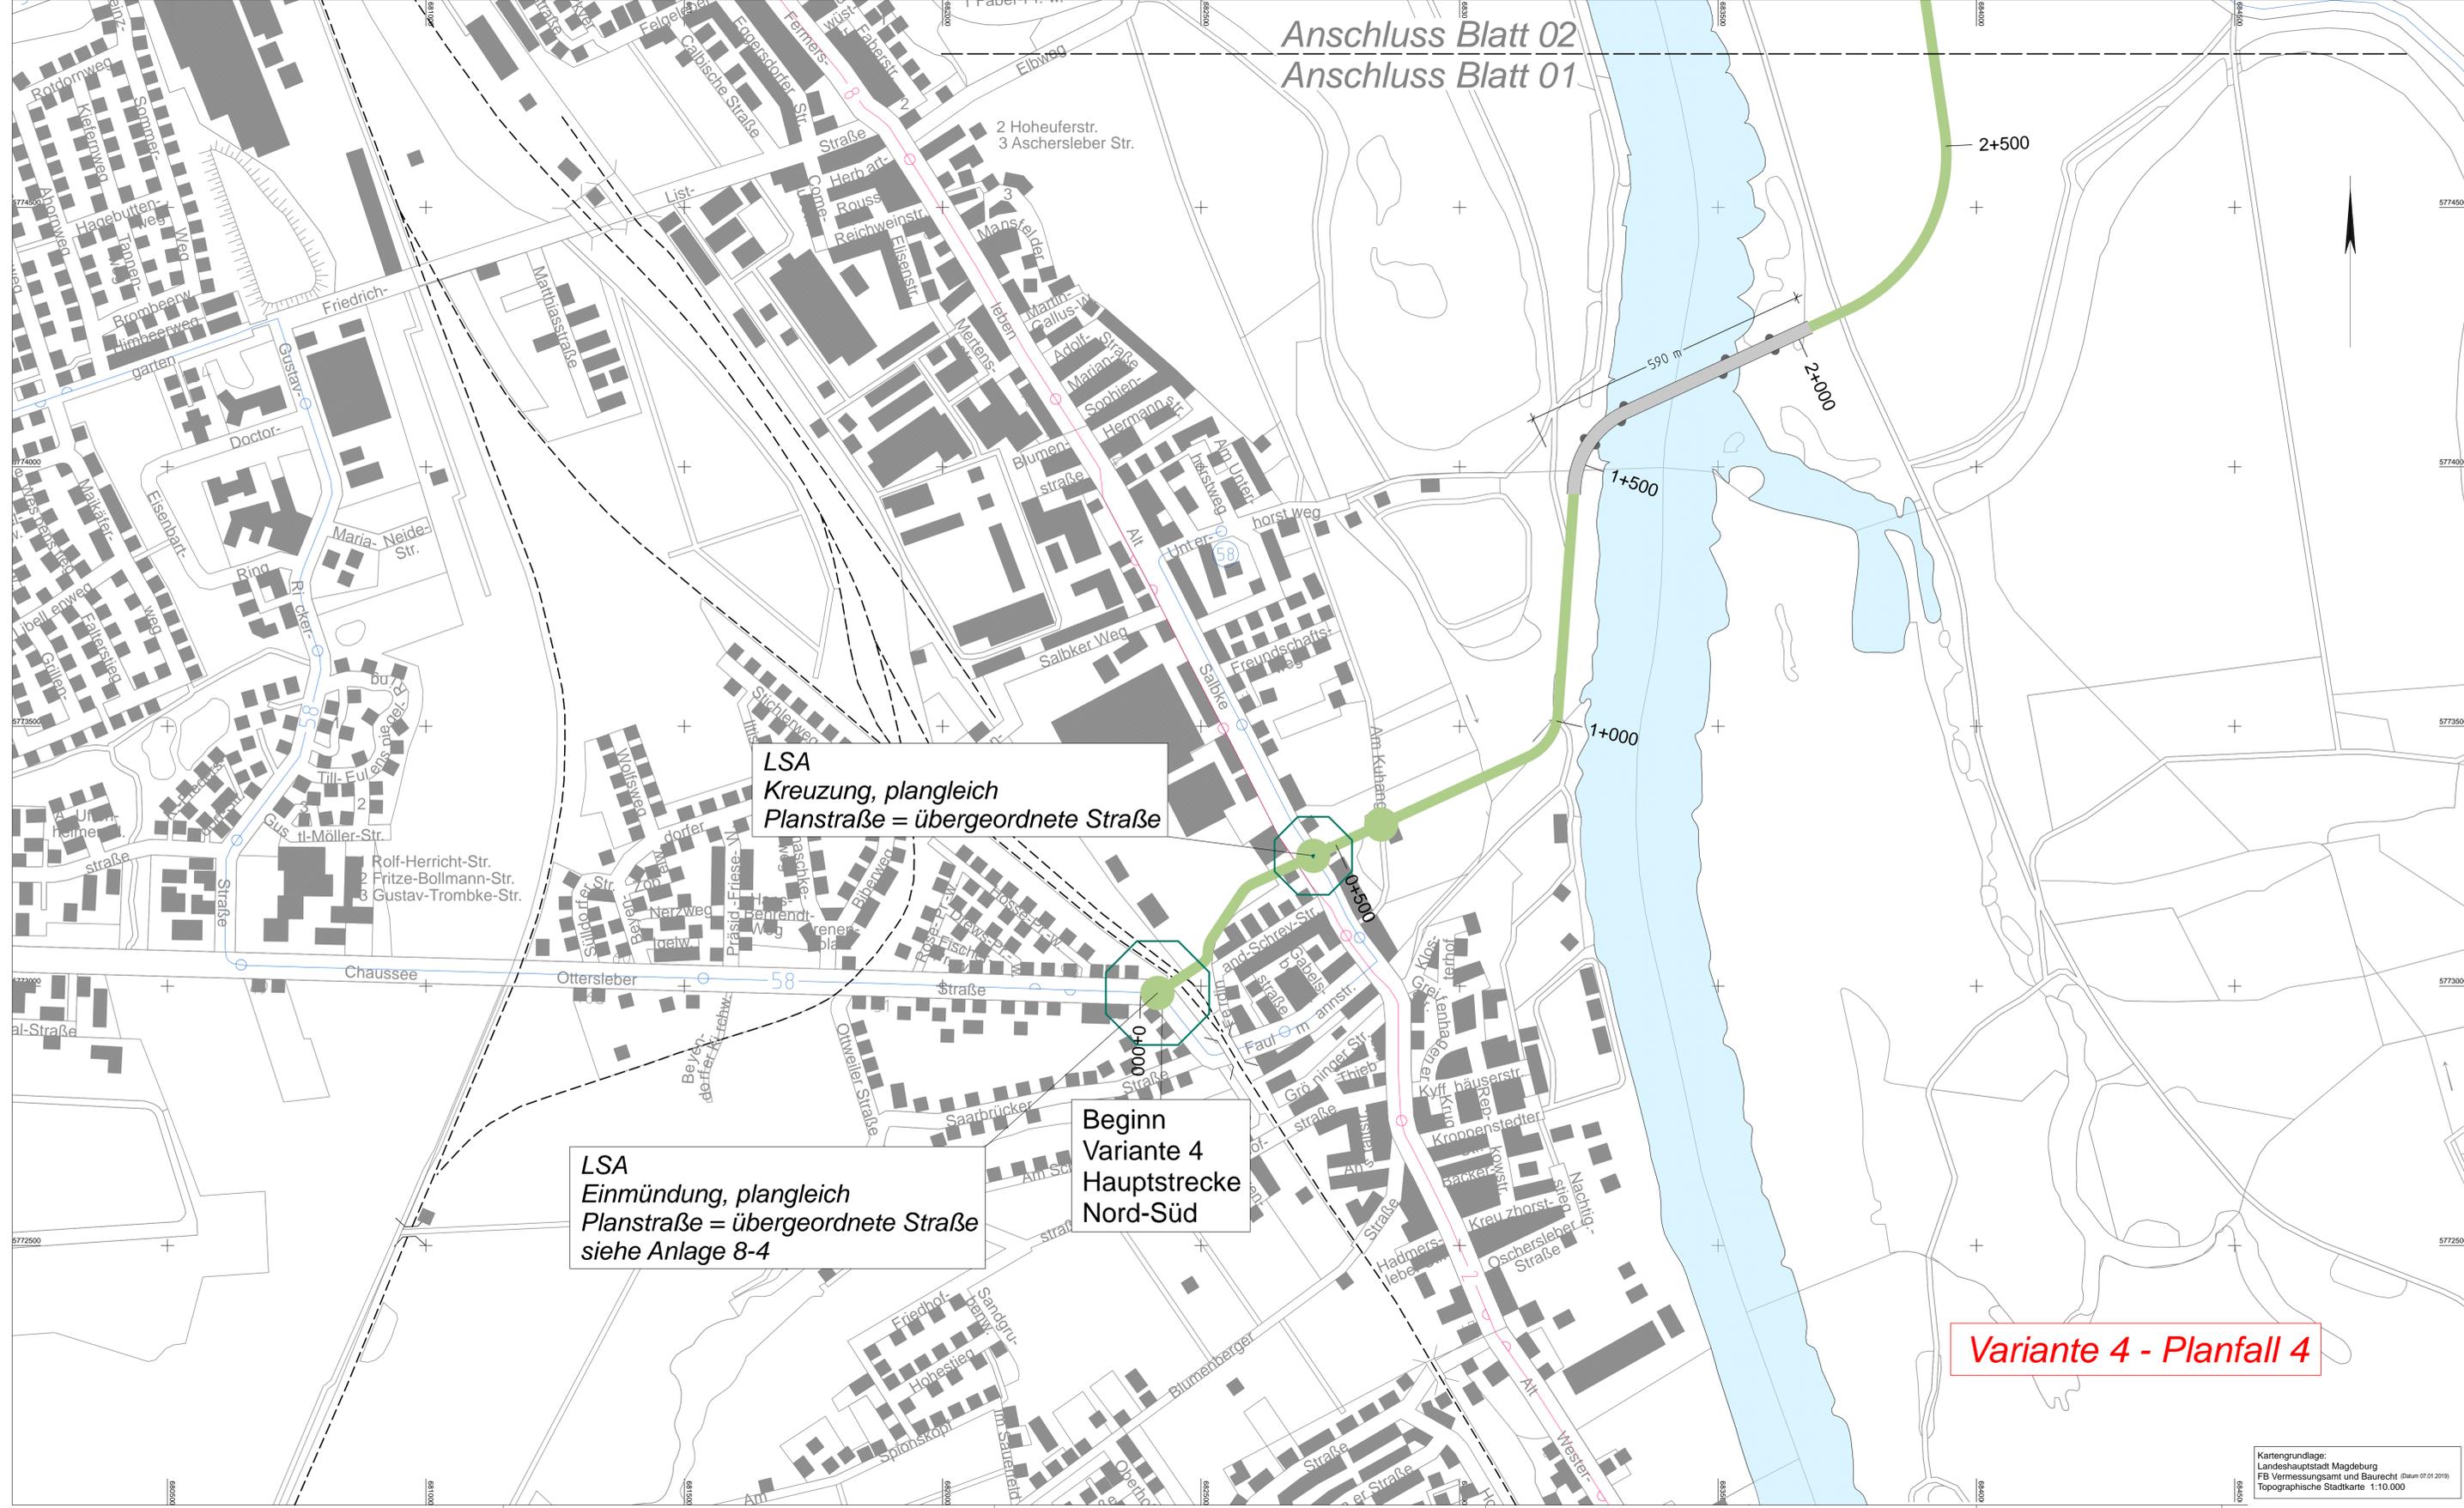

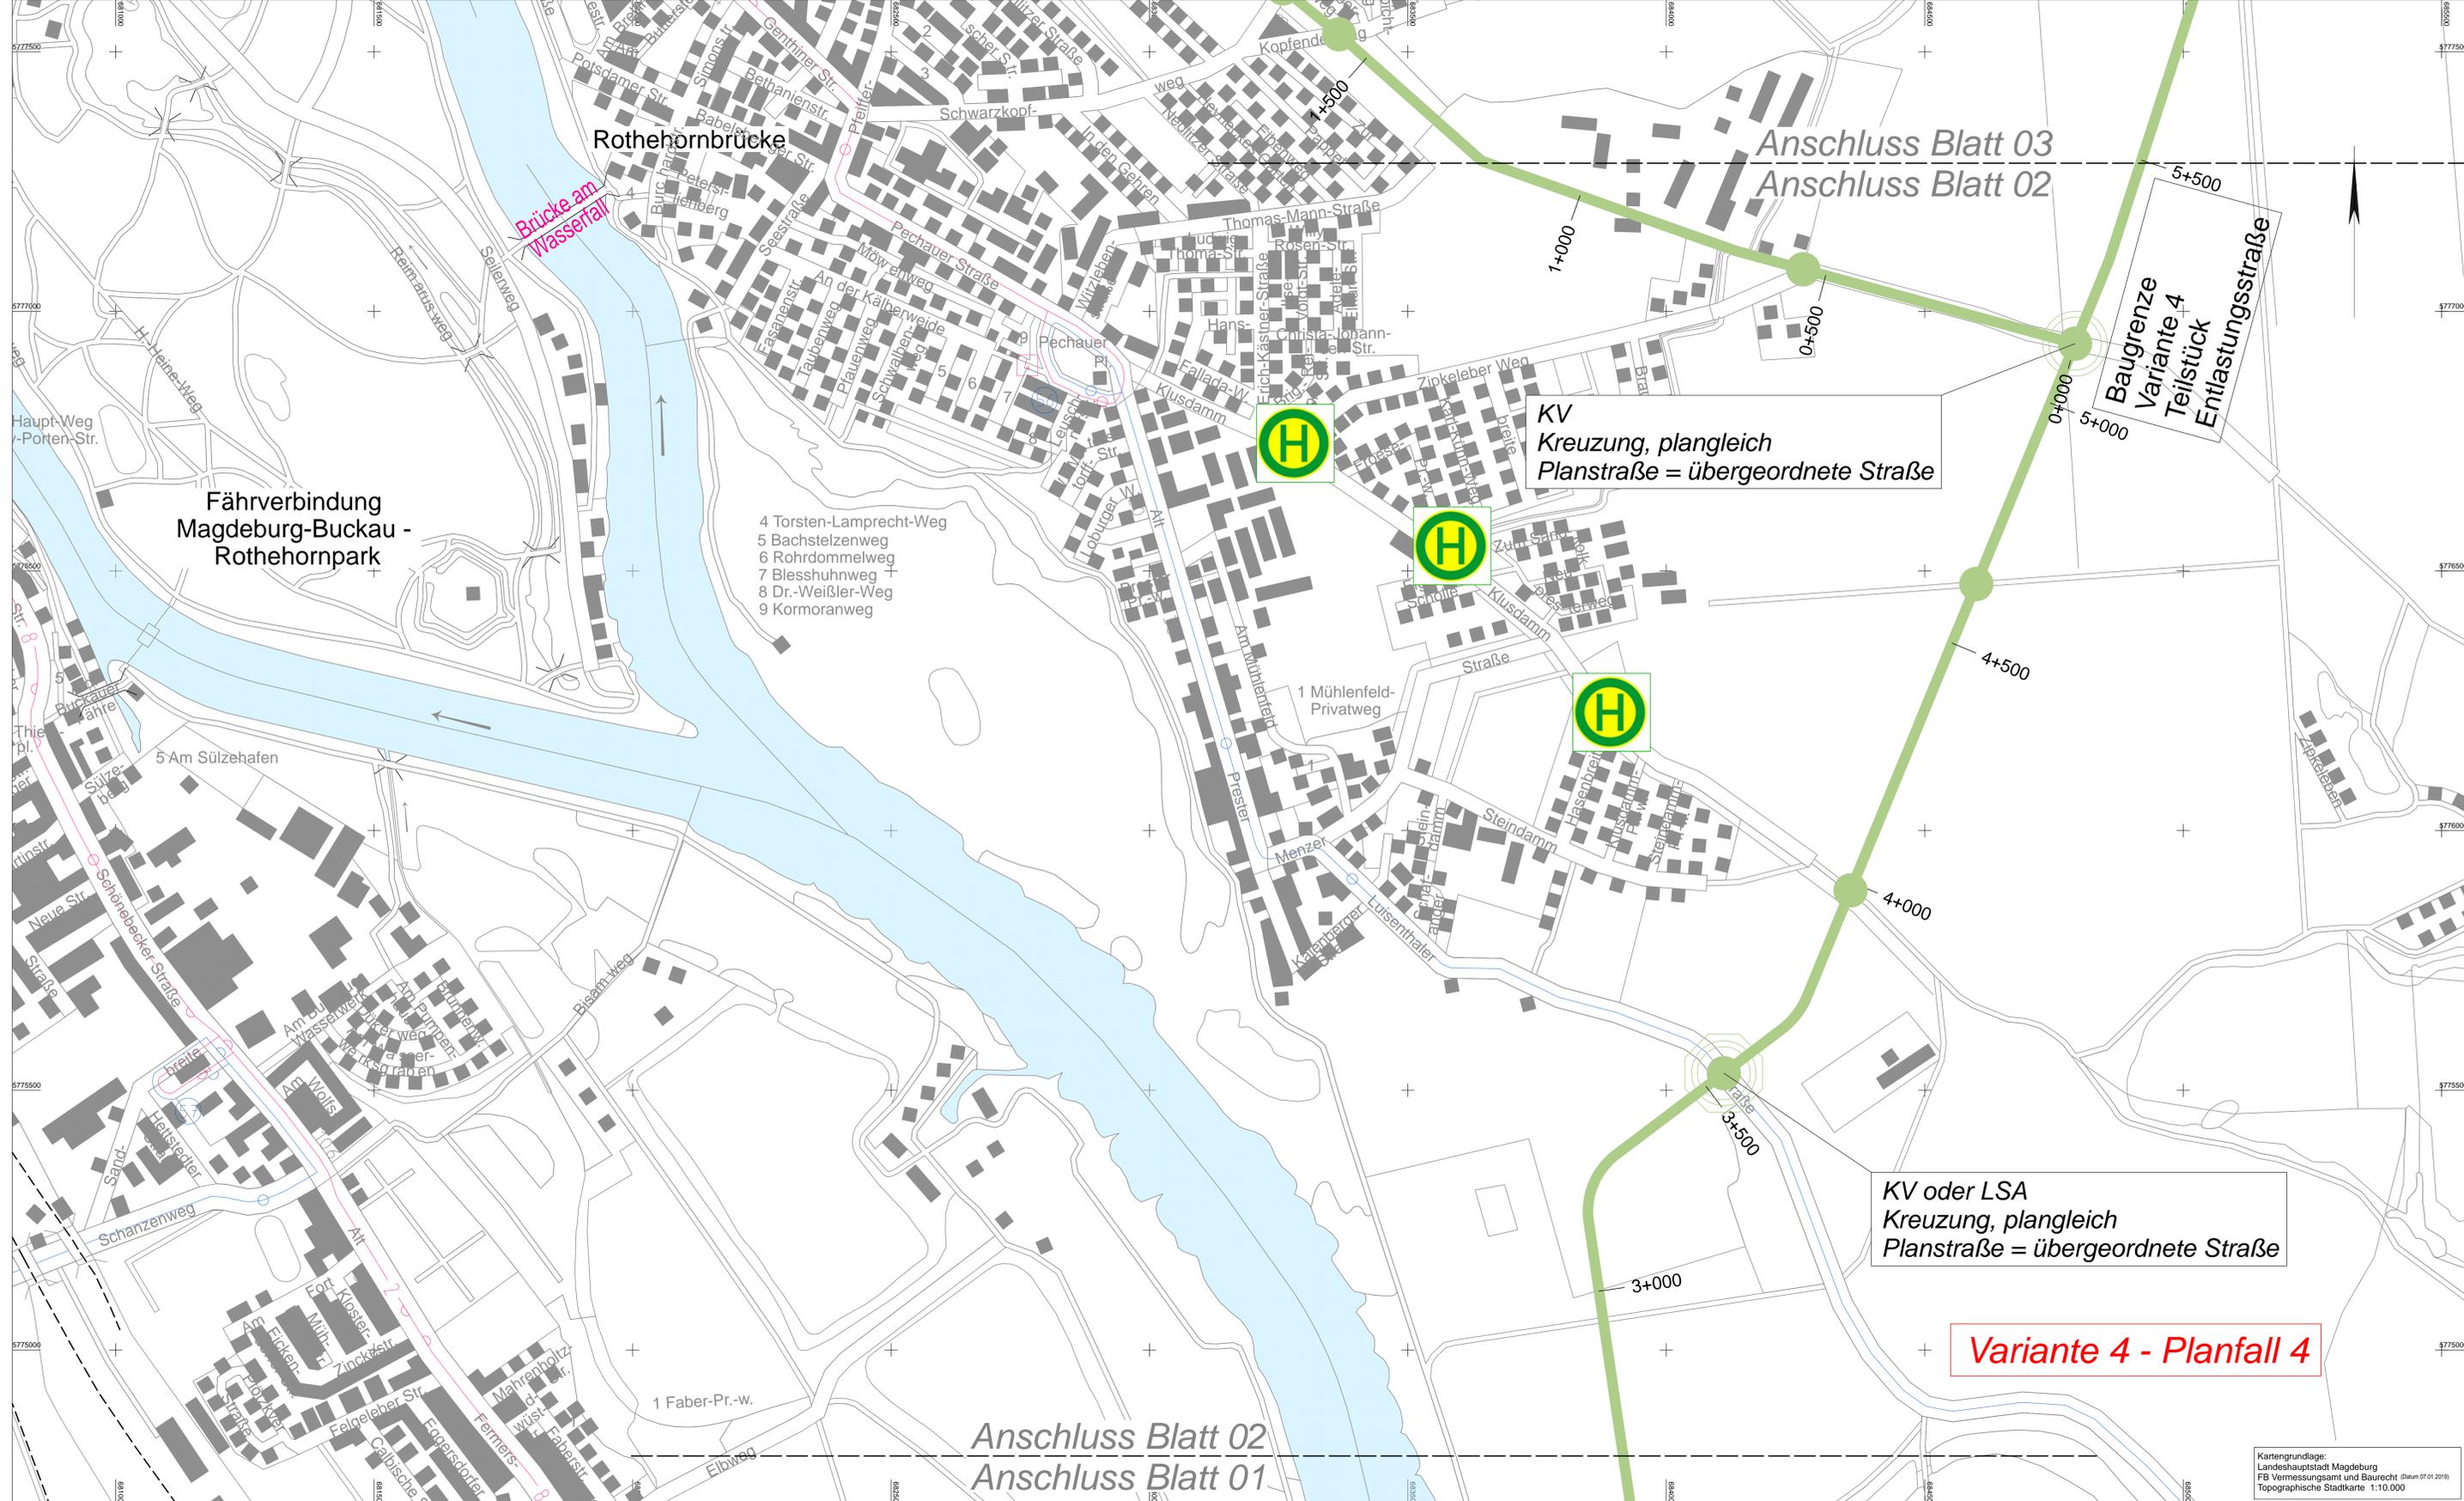

- I0044/20 Anlage 2 (Teil 3)**
- Knotenpunkt plangleich mit vorfahrregelnder Beschilderung
 - Knotenpunkt plangleich Kreisverkehr
 - Knotenpunkt plangleich LSA - geregelt
 - neu zu errichtende Haltestelle

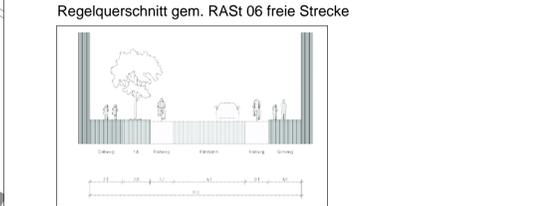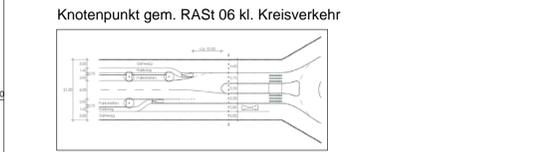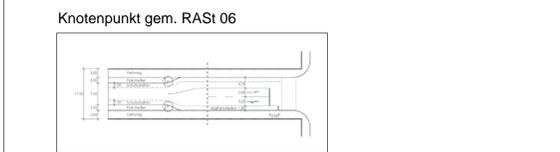

Lagebezug: Höhenbezug: Blattgröße: 116,0x59,0 (0,684m²)

AUFTRAGGEBER
Landeshauptstadt Magdeburg
 Dezernat für Stadtentwicklung, Bau und Verkehr
 Stadtplanungsamt, Abt. Verkehrsplanung

PLANER	verkehrsplanung	bearbeitet	Datum	Name
yverkehrsplanung GmbH Eduard-Rosenthal-Str. 30 99423 Weißen Tel: +49 3643 80 19 82 Fax: +49 3643 80 50 53		gezeichnet geprüft		
Ingenieurbüro EVTI GmbH ENTWURF FÜR VERKEHR, TIEF- UND INGENIEURBAU Luisenpark-Str. 55 a, 04103 Leipzig Tel: 0341-711863 Fax: 0341-711850		bearbeitet gezeichnet geprüft	15.10.2019 15.10.2019 15.10.2019	Schulz Pfeifer Uhlitzsch

Nr.	Art der Änderung	Datum	Zeichen

GRUNDLAGENERMITTLUNG

Straßenbauverwaltung Stadt Magdeburg Straße / Abschn.-Nr. / Station: bis Projekt-Nr.: 27/19	Anlage 8 Blatt 2 Lageplan Variante 4 Entlastungsstraße / Dritte Elbquerung Maßstab: 1:5000
---	---

Verkehrsuntersuchung für die ostelbischen Stadtteile

aufgestellt:	
den	

Kartengrundlage:
 Landeshauptstadt Magdeburg
 FB Vermessungsamt und Baurecht (Datum 07.01.2019)
 Topographische Stadtkarte 1:10.000



Variante 4 - Planfall 4

Ende Variante 4 Hauptstrecke Nord-Süd

Baugrenze Variante 4 Teilstück Entlastungsstraße

LSA Einmündung, plangleich Planstraße = untergeordnete Straße

Nordbrückenzug

Friedensbrücken

Lehörnbrücke


Anschluss Blatt 03
Anschluss Blatt 02

Kartgrundlage:
Landeshauptstadt Magdeburg
FB Vermessungsamt und Baurecht (Datum 07.01.2019)
Topographische Stadtkarte 1:10.000


I0044/20 Anlage 2 (Teil 3)

- Knotenpunkt plangleich mit vorfahrregelnder Beschilderung
- Knotenpunkt plangleich Kreisverkehr
- Knotenpunkt plangleich LSA - geregelt
- neu zu errichtende Haltestelle



Knotenpunkt gem. RASt 06

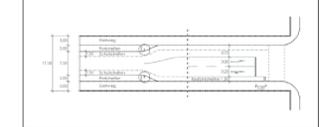

Knotenpunkt gem. RASt 06 kl. Kreisverkehr

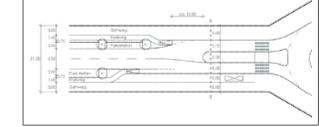

Regelquerschnitt gem. RASt 06 freie Strecke

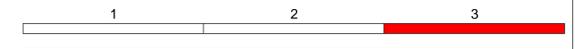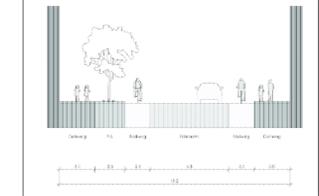

Lagebezug:	Höhenbezug:	Blattgröße:	97,0x59,0 (0,572m)
------------	-------------	-------------	--------------------

AUFTRAGGEBER
Landeshauptstadt Magdeburg
 Dezernat für Stadtentwicklung, Bau und Verkehr
 Stadtplanungsamt, Abt. Verkehrsplanung

PLANNER	VERARBEITET	Datum	Name
Verkehrsplanung GmbH Edward-Rosenthal-Str. 30, 39423 Weimar Tel.: +49 3643 80 19 82 Fax: +49 3643 80 50 53	bearbeitet		
	gezeichnet		
Ingenieurbüro EVTI GmbH Ludw.-Erhard-Straße 55 a, 04103 Leipzig Tel.: 0341-711863 Fax: 0341-711850	bearbeitet	15.10.2019	Schulz
	gezeichnet	15.10.2019	Pfaffler
	geprüft	15.10.2019	Ulitzsch


Nr.	Art der Änderung	Datum	Zeichen

GRUNDLAGENERMITTLUNG

Straßenbauverwaltung Stadt Magdeburg Straße / Abschn.-Nr. / Station: Entlastungsstraße / Dritte Elbquerung bis Projekt-Nr.: 27/19	Anlage 8 Blatt 3 Lageplan Variante 4 Entlastungsstraße / Dritte Elbquerung Maßstab: 1:5000
---	---

Verkehrsuntersuchung für die ostelbischen Stadtteile

aufgestellt:	
-----, den	

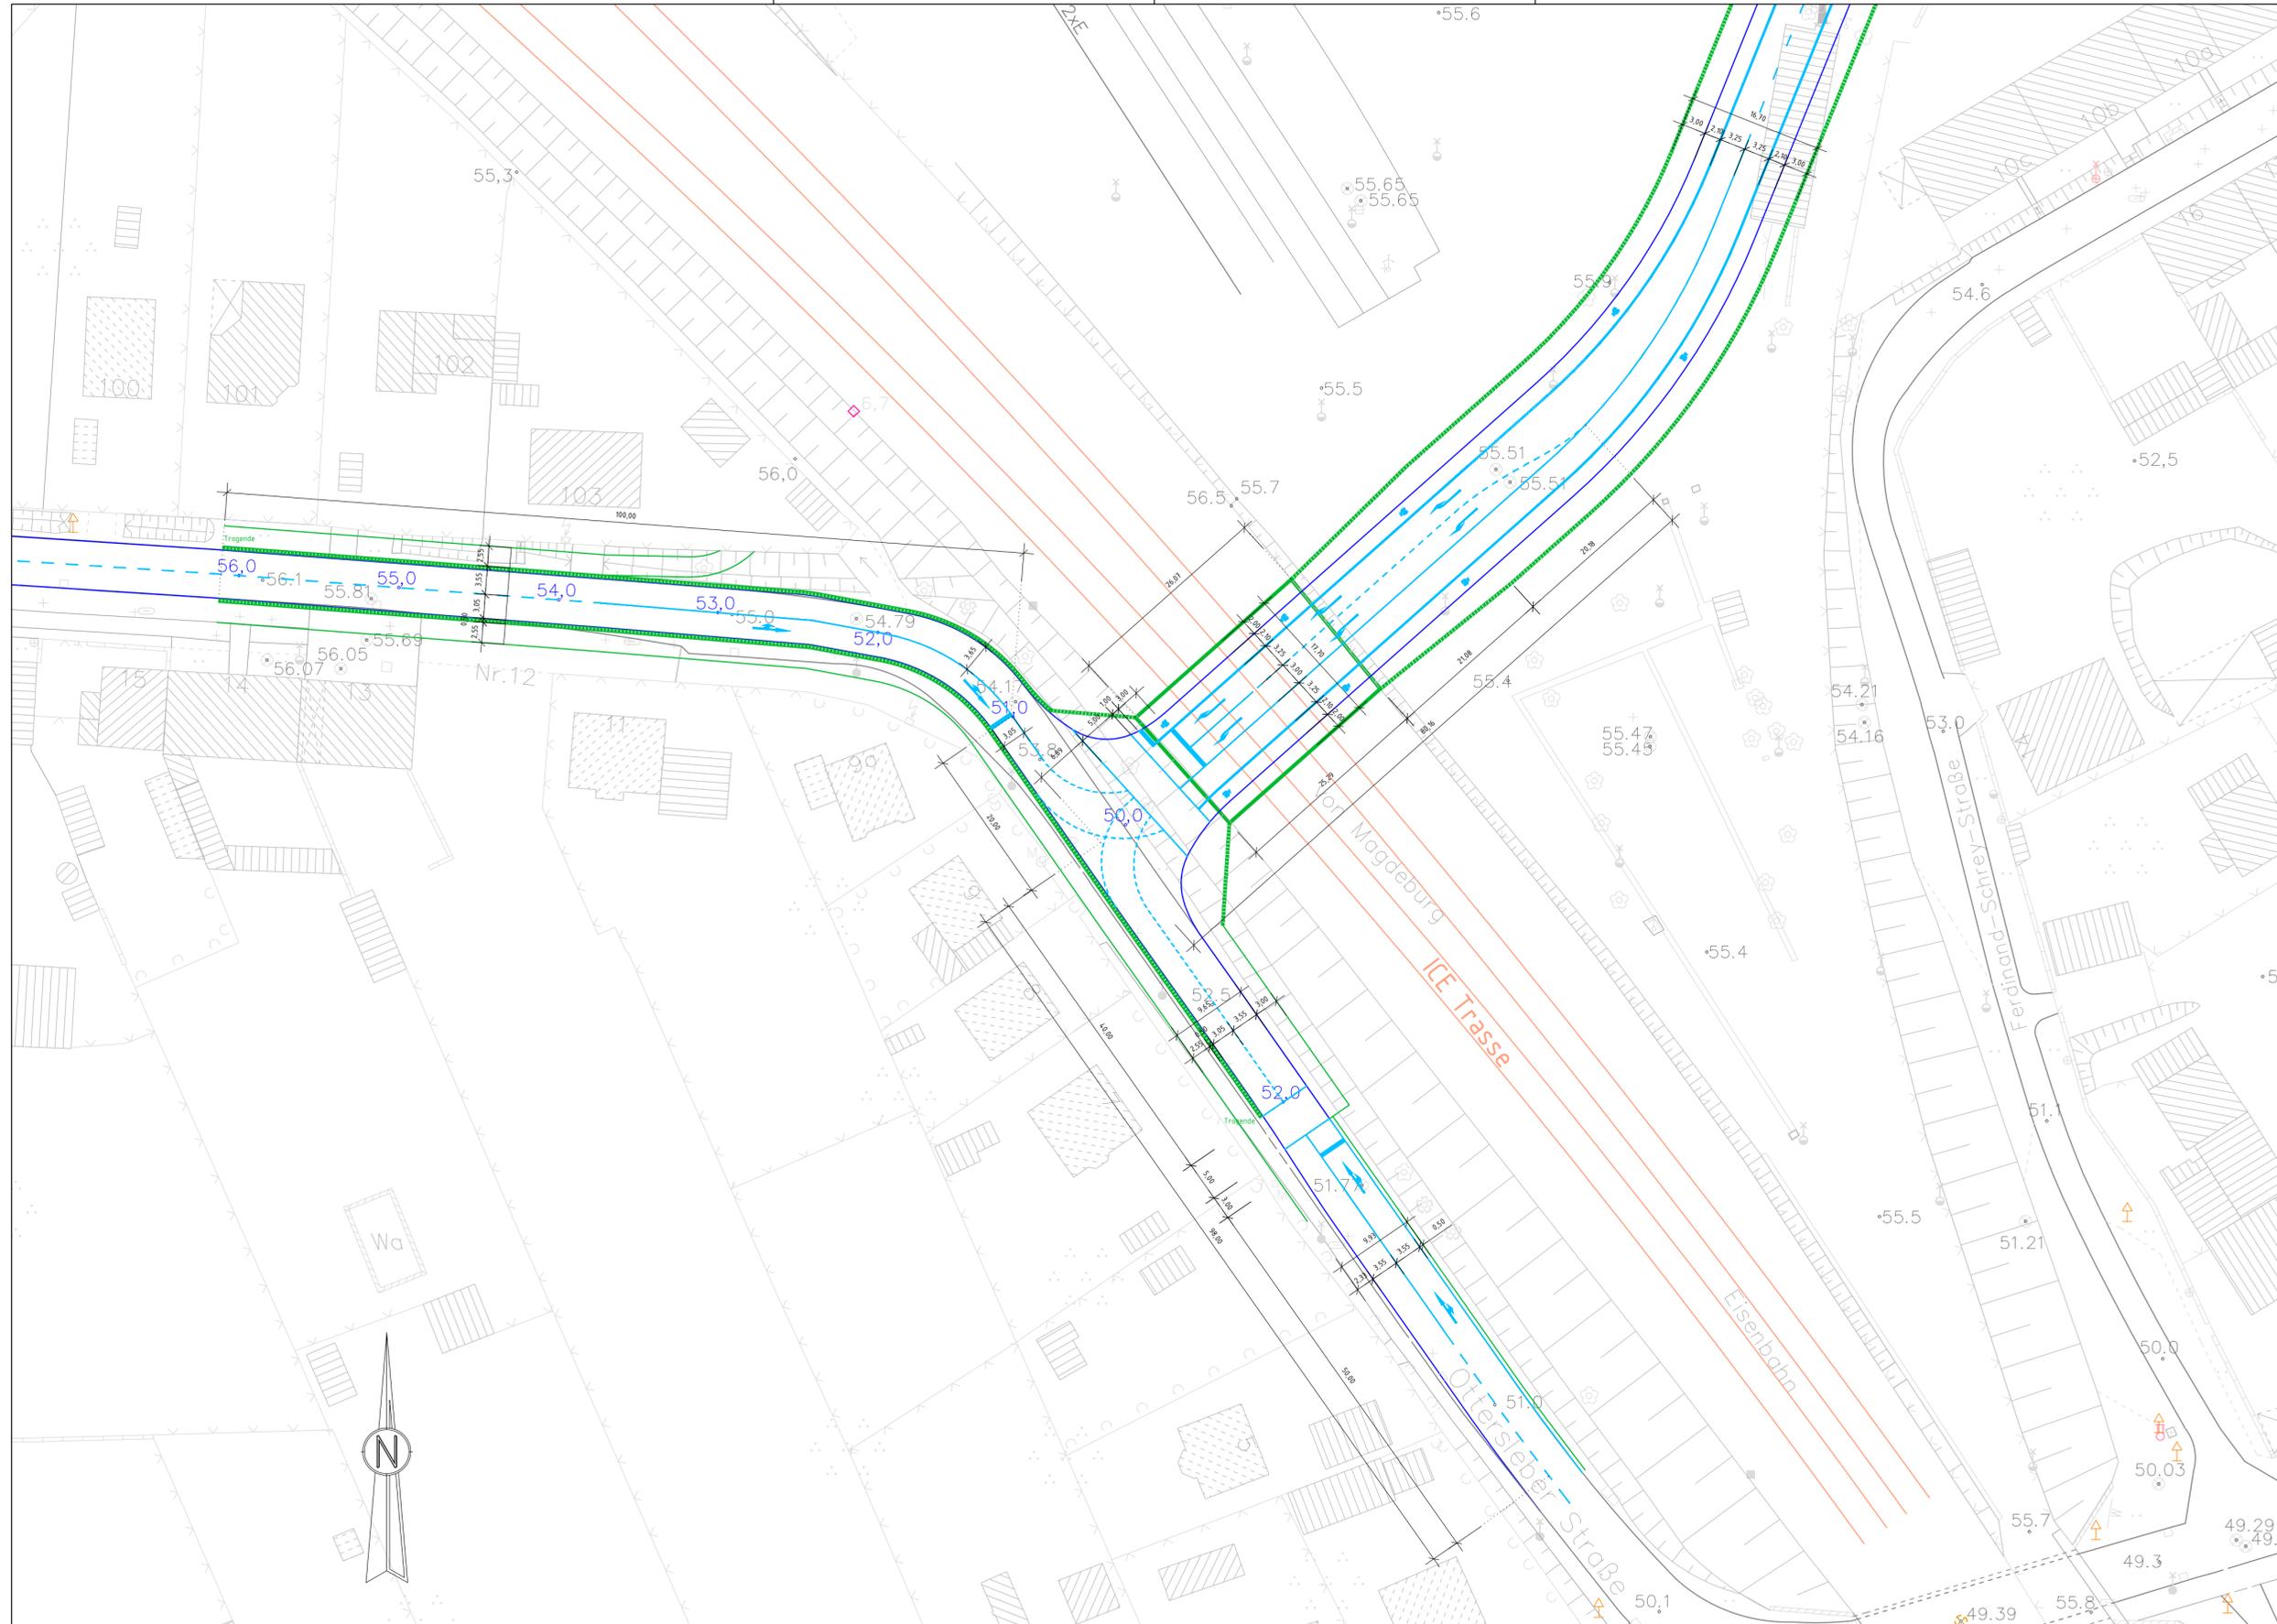

- Legende:**
- Lage Borde
 - Begrenzung
 - - - - Seitenwände Trogbauwerk / Brückenbauwerk
 - - - - Fahrbahnmarkierungen
 - Gleisanlagen (teilw. ungenau)

Lagebezug: Höhenbezug: Blattgröße: 0,78mx0,42m (0,33m²)

AUFTRAGGEBER
Landeshauptstadt Magdeburg
 Dezernat für Stadtentwicklung, Bau und Verkehr
 Stadtplanungsamt, Abt. Verkehrsplanung



PLANER			Datum	Name
verkehrsplanung GmbH Eduard-Rosenthal-Str. 30 · 99423 Weimar Tel.: + 49 3643 80 19 82 Fax: + 49 3643 80 50 53	bearbeitet			
	gezeichnet			
	geprüft			
Ingenieurbüro EVTI GmbH ENTWURF FÜR VERKEHRS-, TIEF- UND INGENIEURBAU Ludwig-Ehards-Straße 55 a, 04103 Leipzig Tel.: 0341-711863 Fax: 0341-711850	bearbeitet	12.01.2020	Schulz	
	gezeichnet	12.01.2020	Scheringer	
	geprüft	12.01.2020	Uhlitzsch	

Nr.	Art der Änderung	Datum	Zeichen

GRUNDLAGENERMITTLUNG

Straßenbauverwaltung Stadt Magdeburg Straße / Abschn.-Nr. / Station: Knotenpunkt Ottersleber Straße Projekt-Nr.: 27/19	Anlage 8 Blatt 4 Lageplan Variante 4 Entlastungsstraße/Dritte Elbquerung Maßstab: 1:500
---	---

Verkehrsuntersuchung für die ostelbischen Stadtteile

aufgestellt:

_____ , den _____