


# Lageplan Straßenbahnhaltestelle als KAP

Lage Einstiegsfeld bei Tür 2, erforderliche Fahrzeugkonfiguration siehe Kapitel 5.1.1.1 und 5.1.2.2.

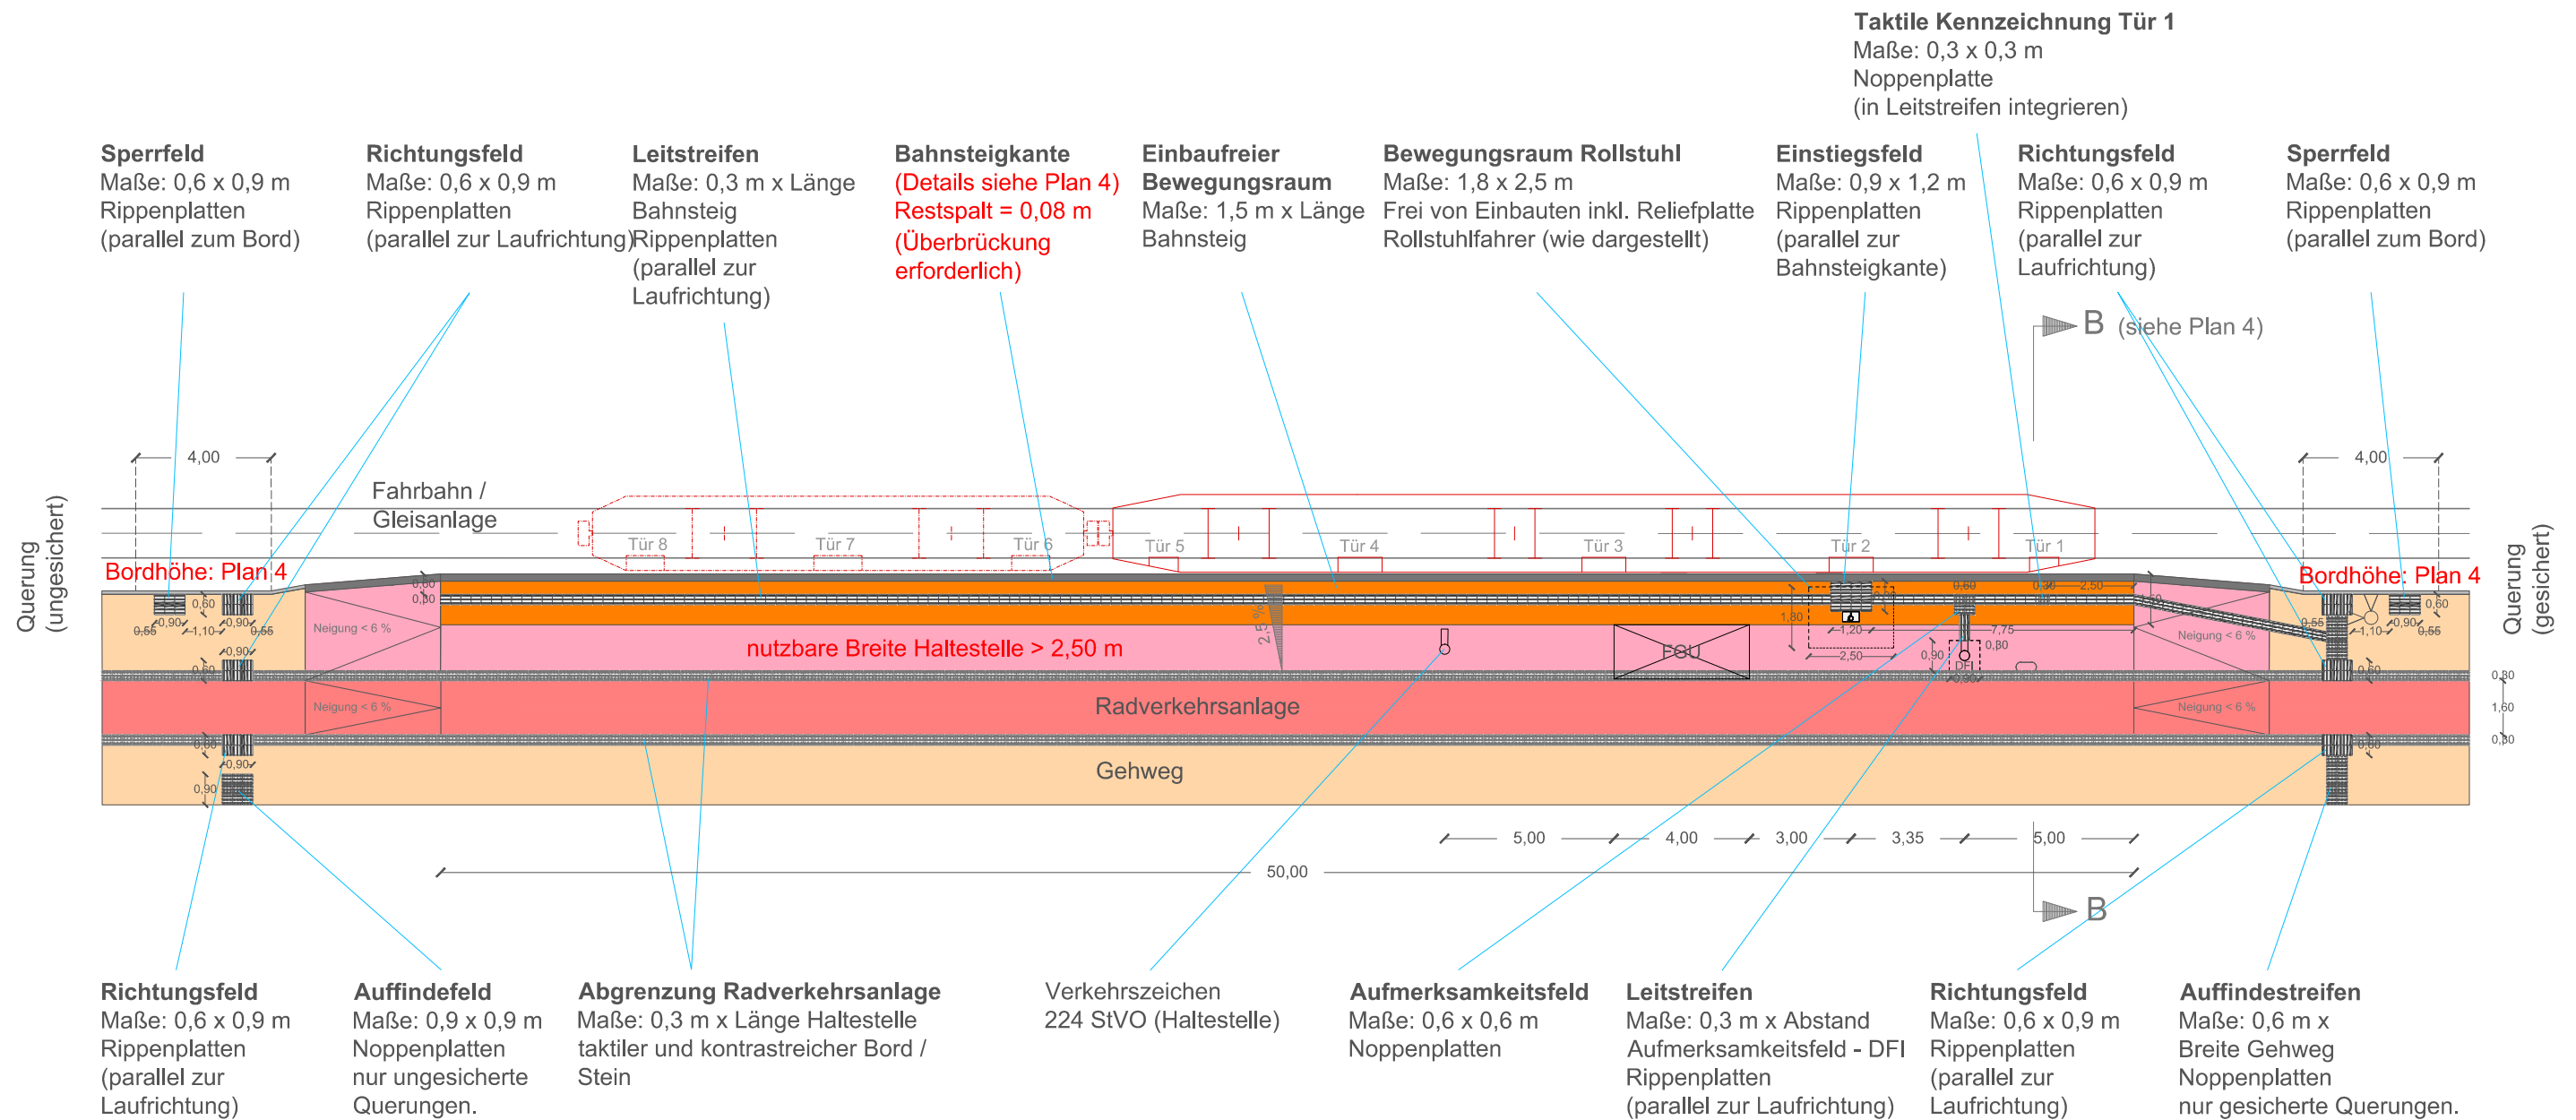


Legende:

## Abkürzungen



DFI - dynamische Fahrgastinformationsanzeige  
FGU - Fahrgastunterstand  
StVO - Straßenverkehrsordnung

## Signaturen

Fläche Haltestelle  
Einbaufreie Fläche in der Haltestelle  
Flächen Fußgängerverkehr

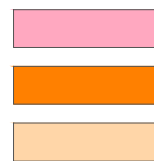

## Symbole

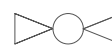Lichtsignalanlage   
Papierkorb 

Landeshauptstadt Magdeburg



Magdeburger Standard der Barrierefreiheit im ÖSPV

Plan 3: Straßenbahnhaltestelle als KAP

Stand: Februar 2016

Maßstab: 1 : 200