



Lageplan

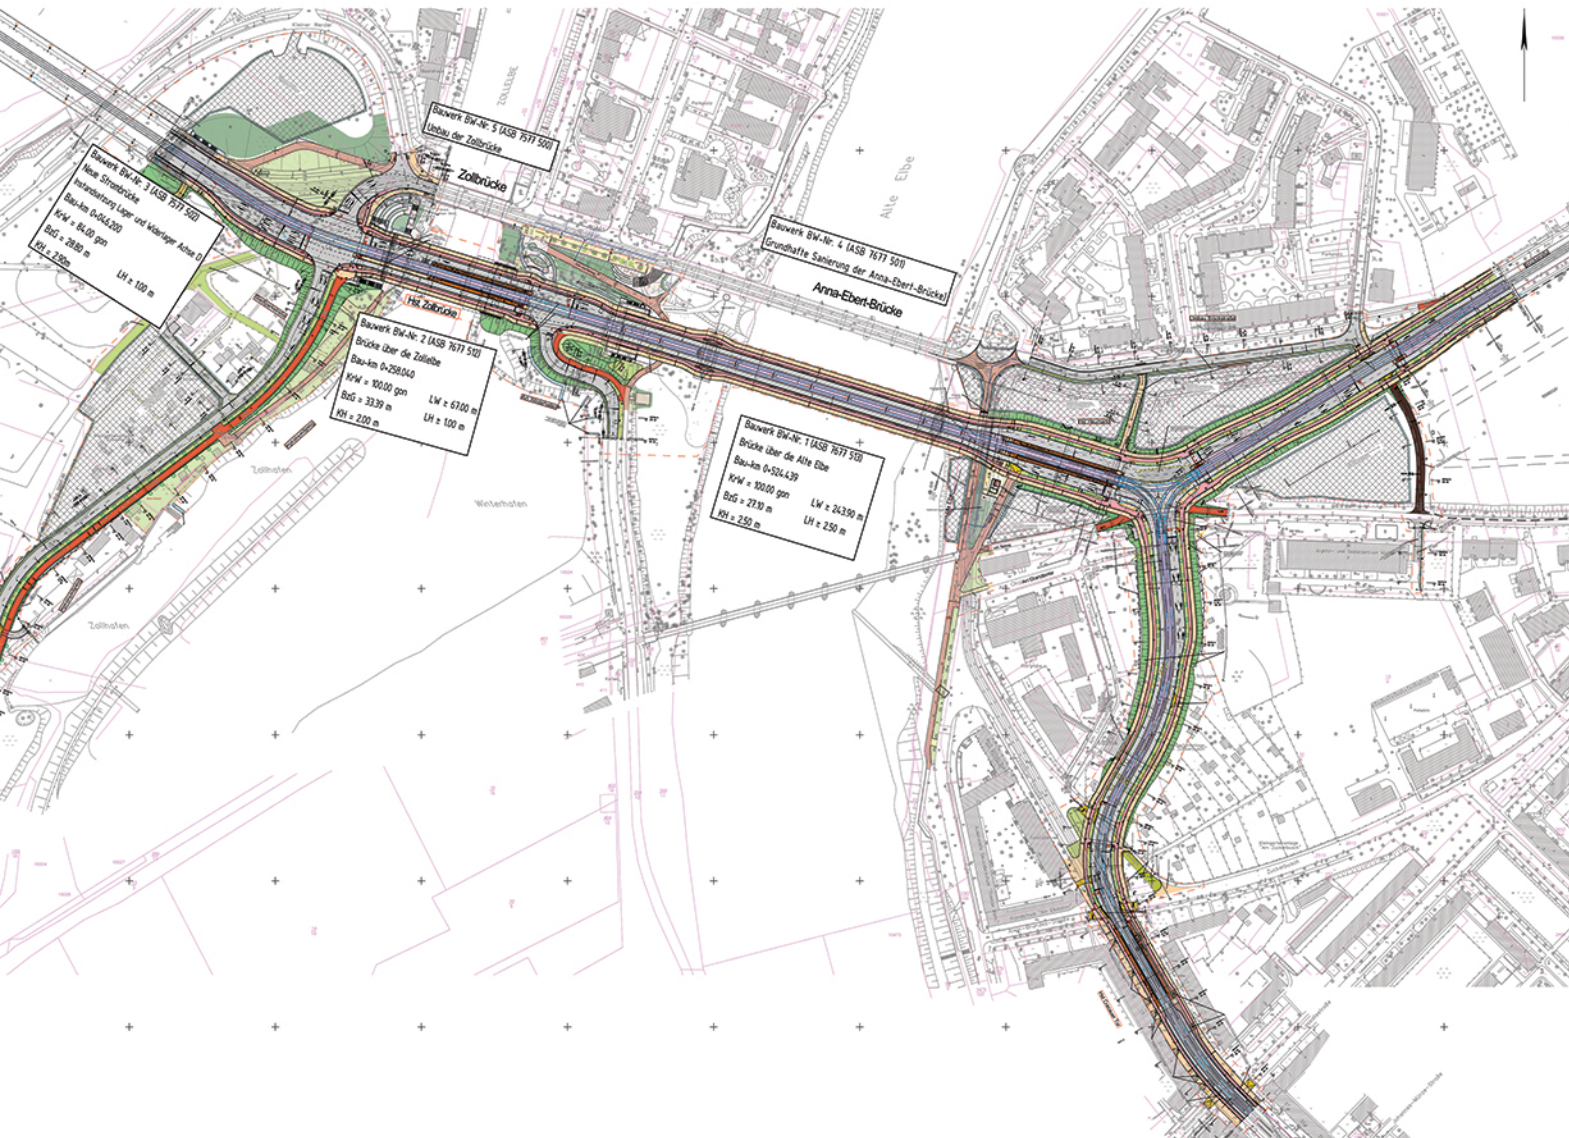


Gesamtbaumaßnahme


Längsschnitt

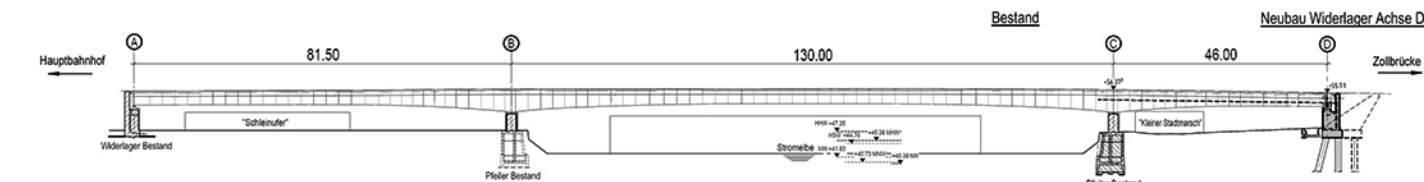

Draufsicht

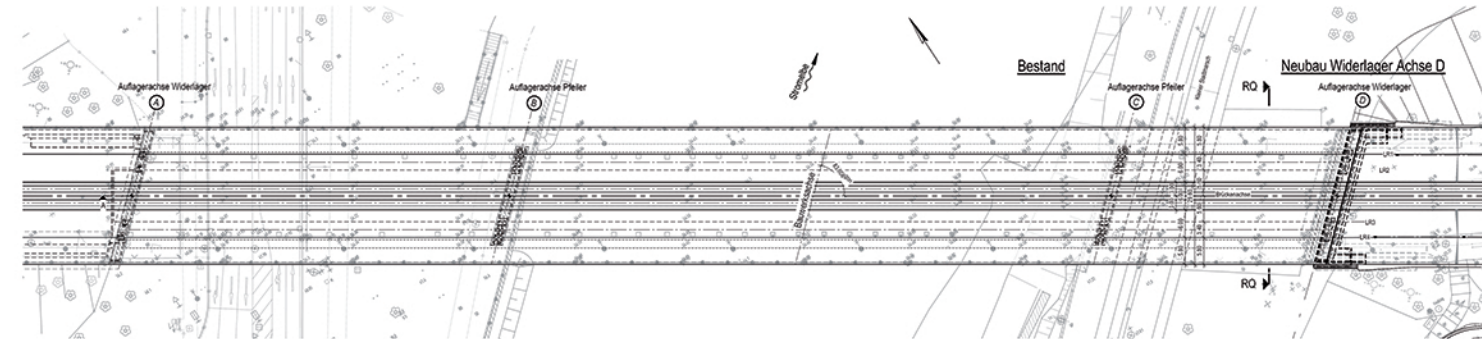


Querschnitt

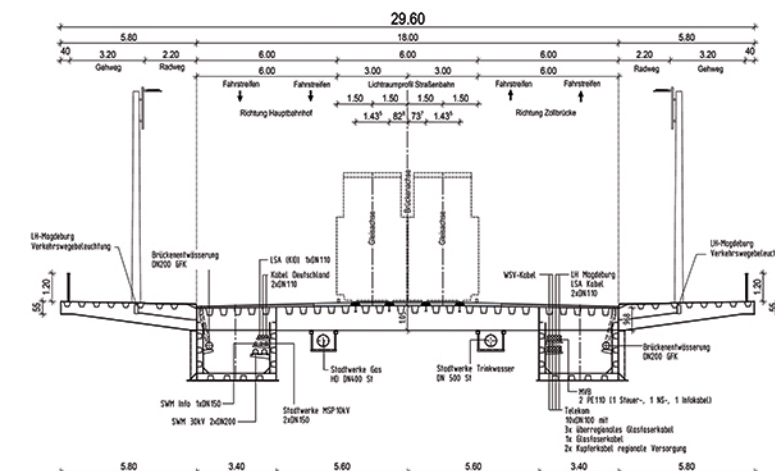


Sanierung Neue Strombrücke

Ansicht

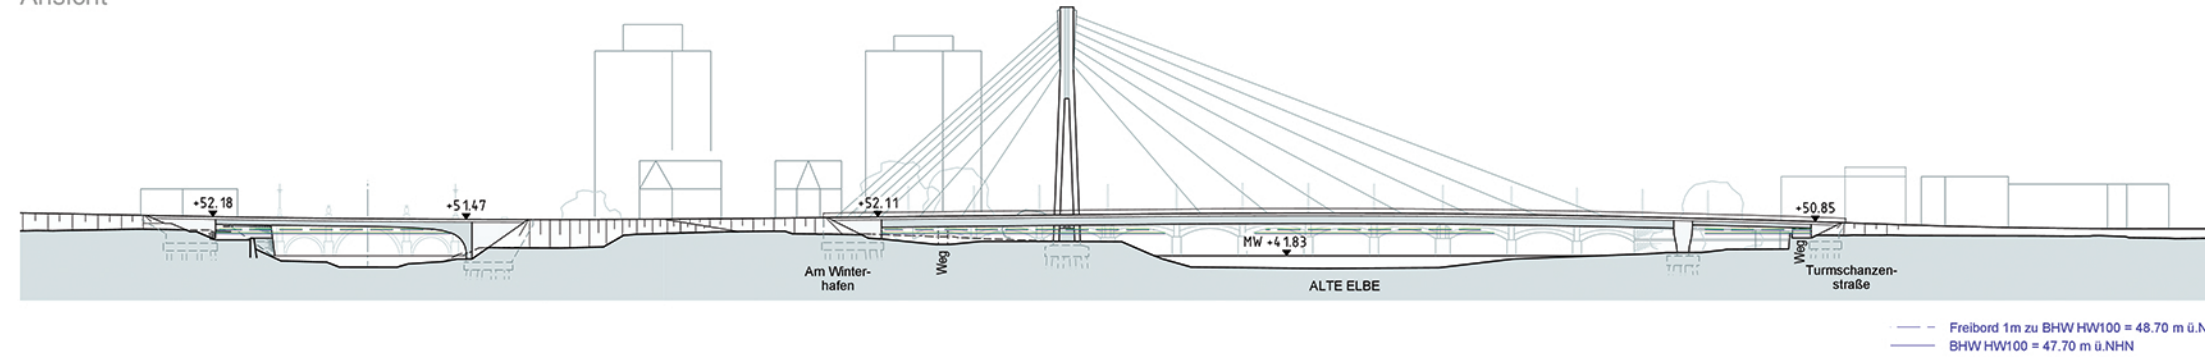


Draufsicht

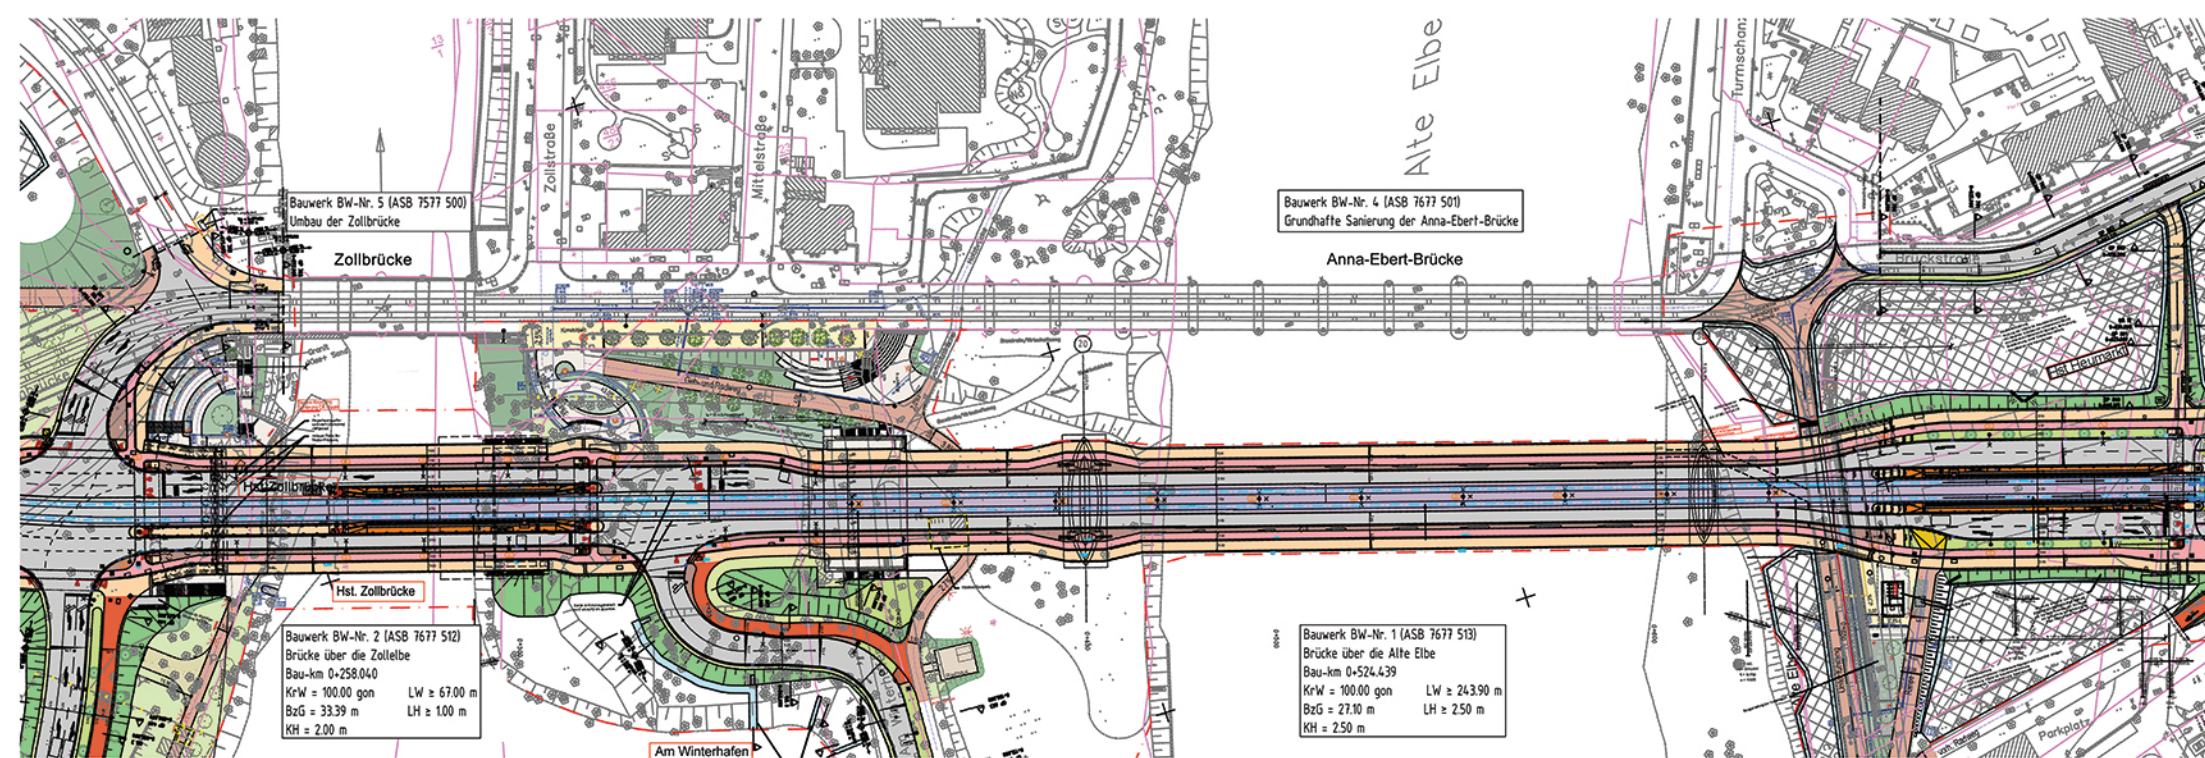


Neubau Brücke über die Zollalbe und über die Alte Elbe

Querschnitt Zollalbe

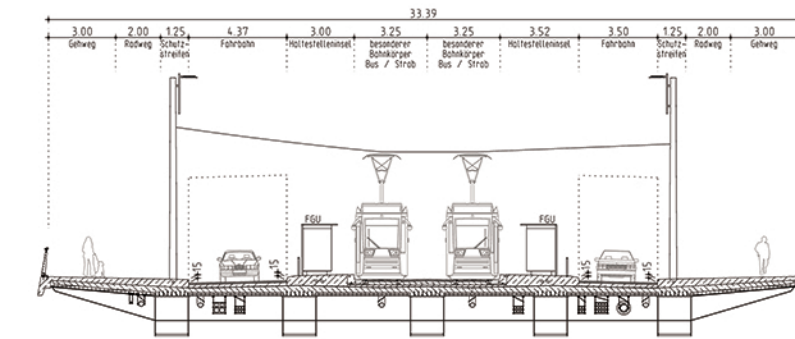

Querschnitt Alte Elbe

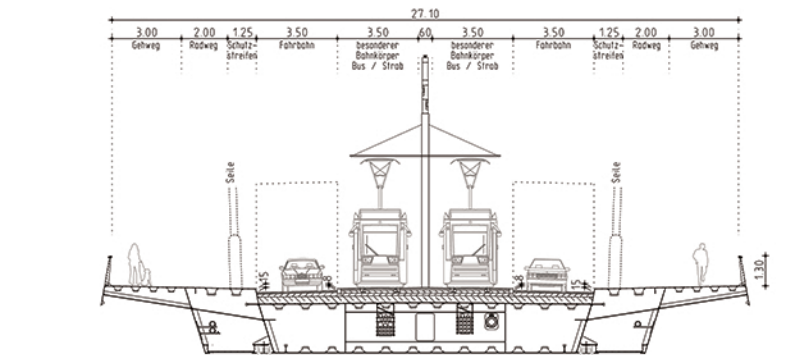

Zeichenerklärung

