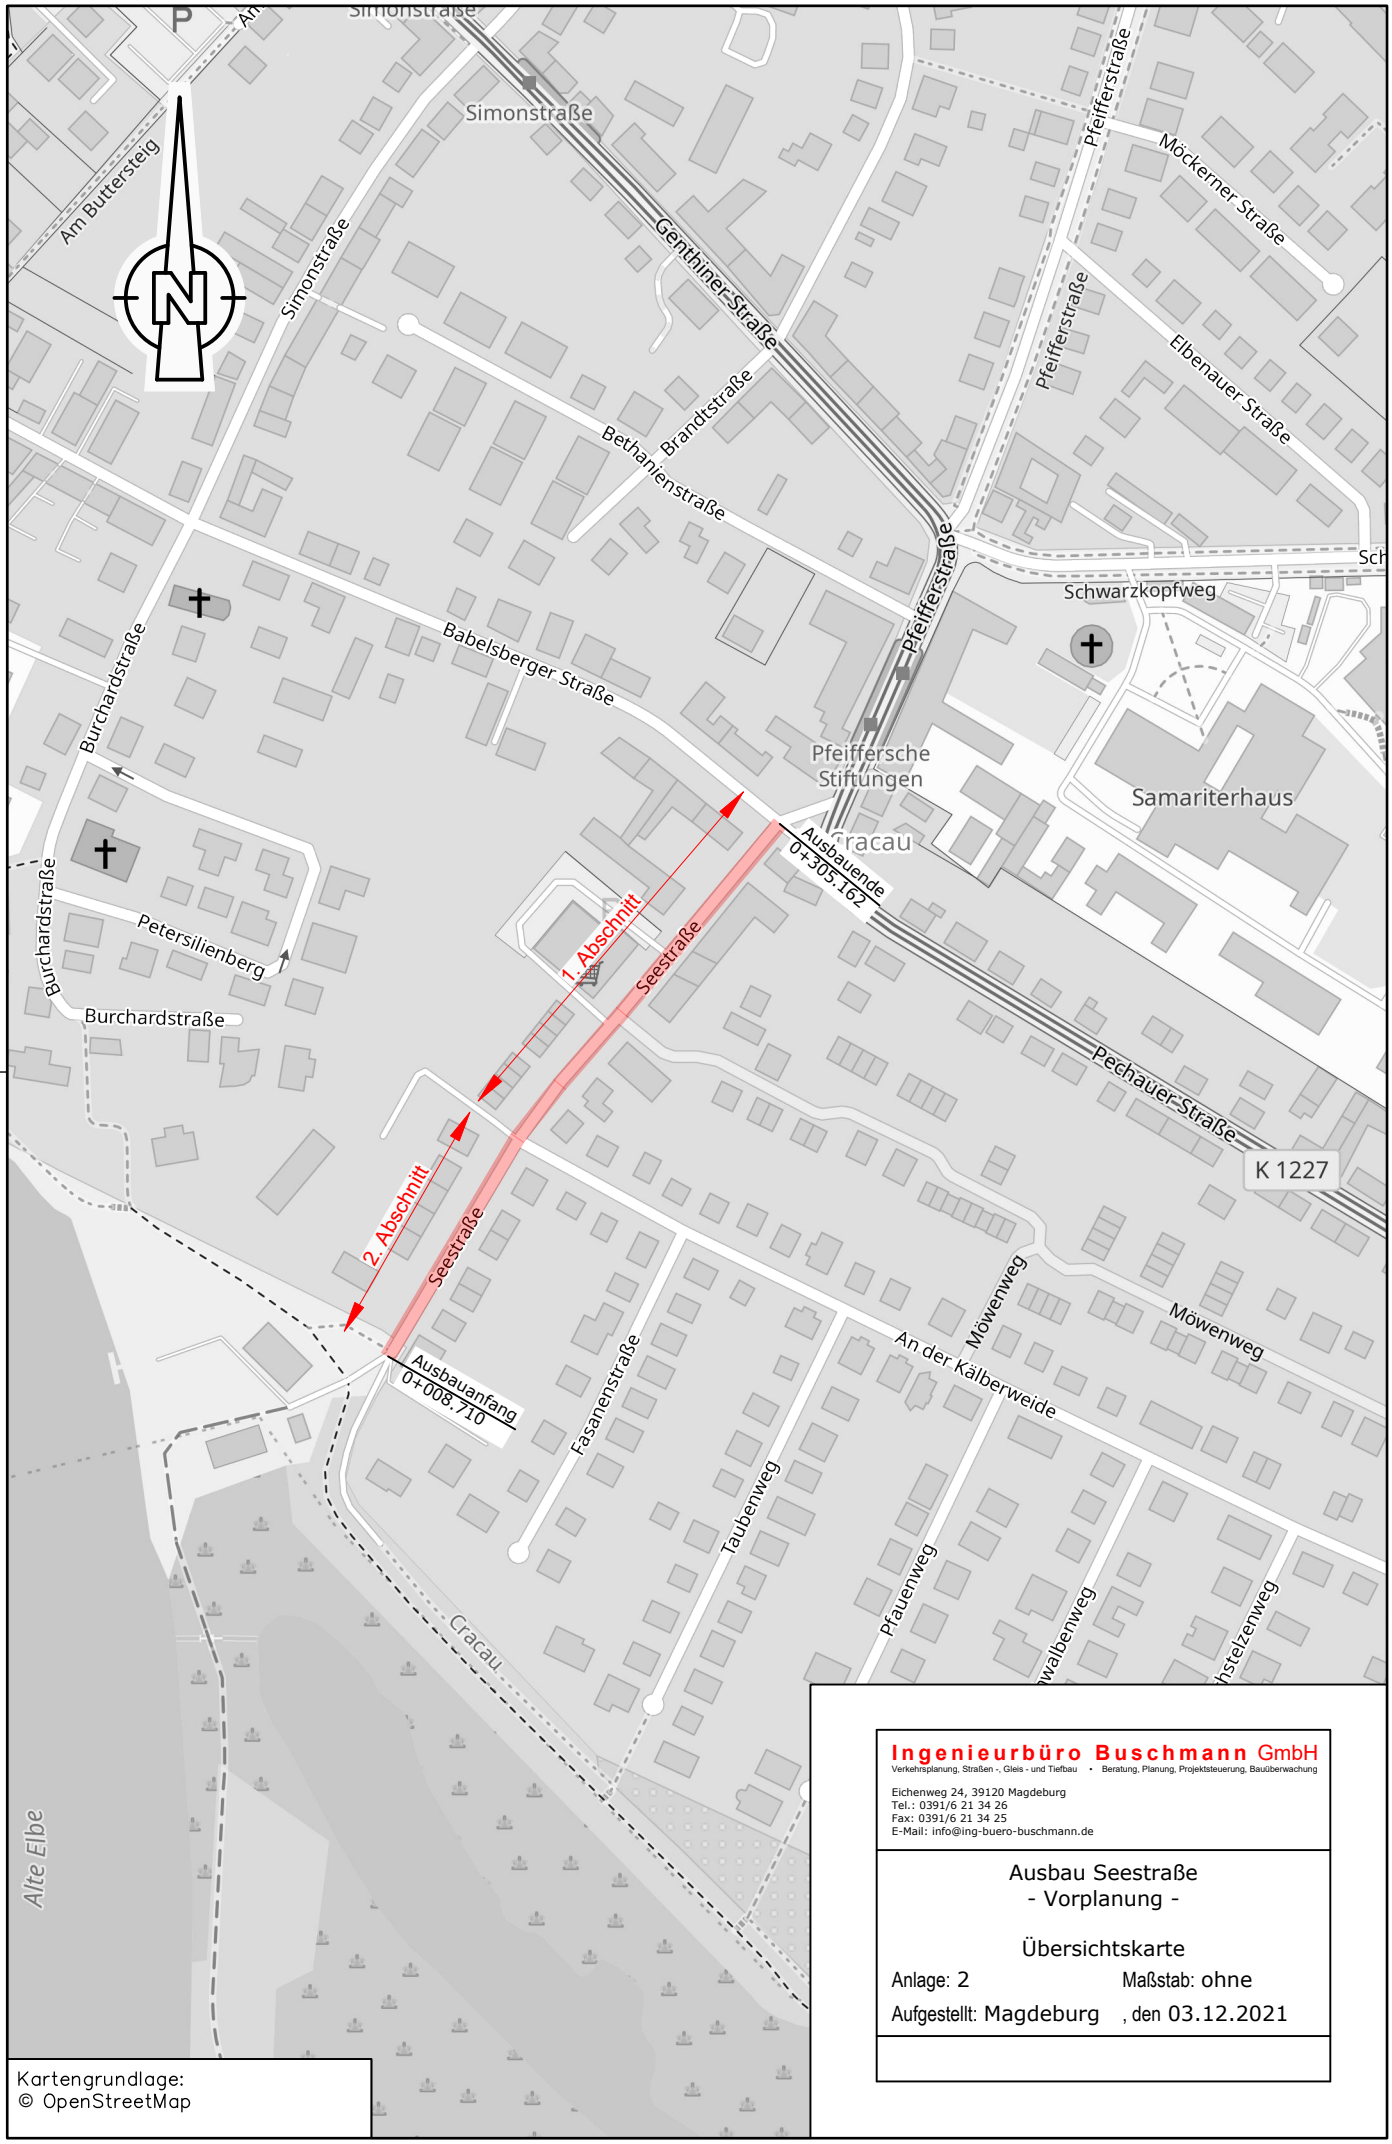

Kartengrundlage:
© OpenStreetMap

Ingenieurbüro Buschmann GmbH
Verkehrsplanung, Straßen-, Gleis- und Tiefbau • Beratung, Planung, Projektsteuerung, Bauüberwachung

Eichenweg 24, 39120 Magdeburg
Tel.: 0391/6 21 34 26
Fax: 0391/6 21 34 25
E-Mail: info@ing-buero-buschmann.de

Ausbau Seestraße
- Vorplanung -

Übersichtskarte

Anlage: 2 Maßstab: ohne

Aufgestellt: Magdeburg , den 03.12.2021

Blattgröße: 297x210mm Zeichnung erstellt mit BricsCAD