




# Landeshauptstadt Magdeburg

## Der Oberbürgermeister

### Stadtplanungsamt Magdeburg

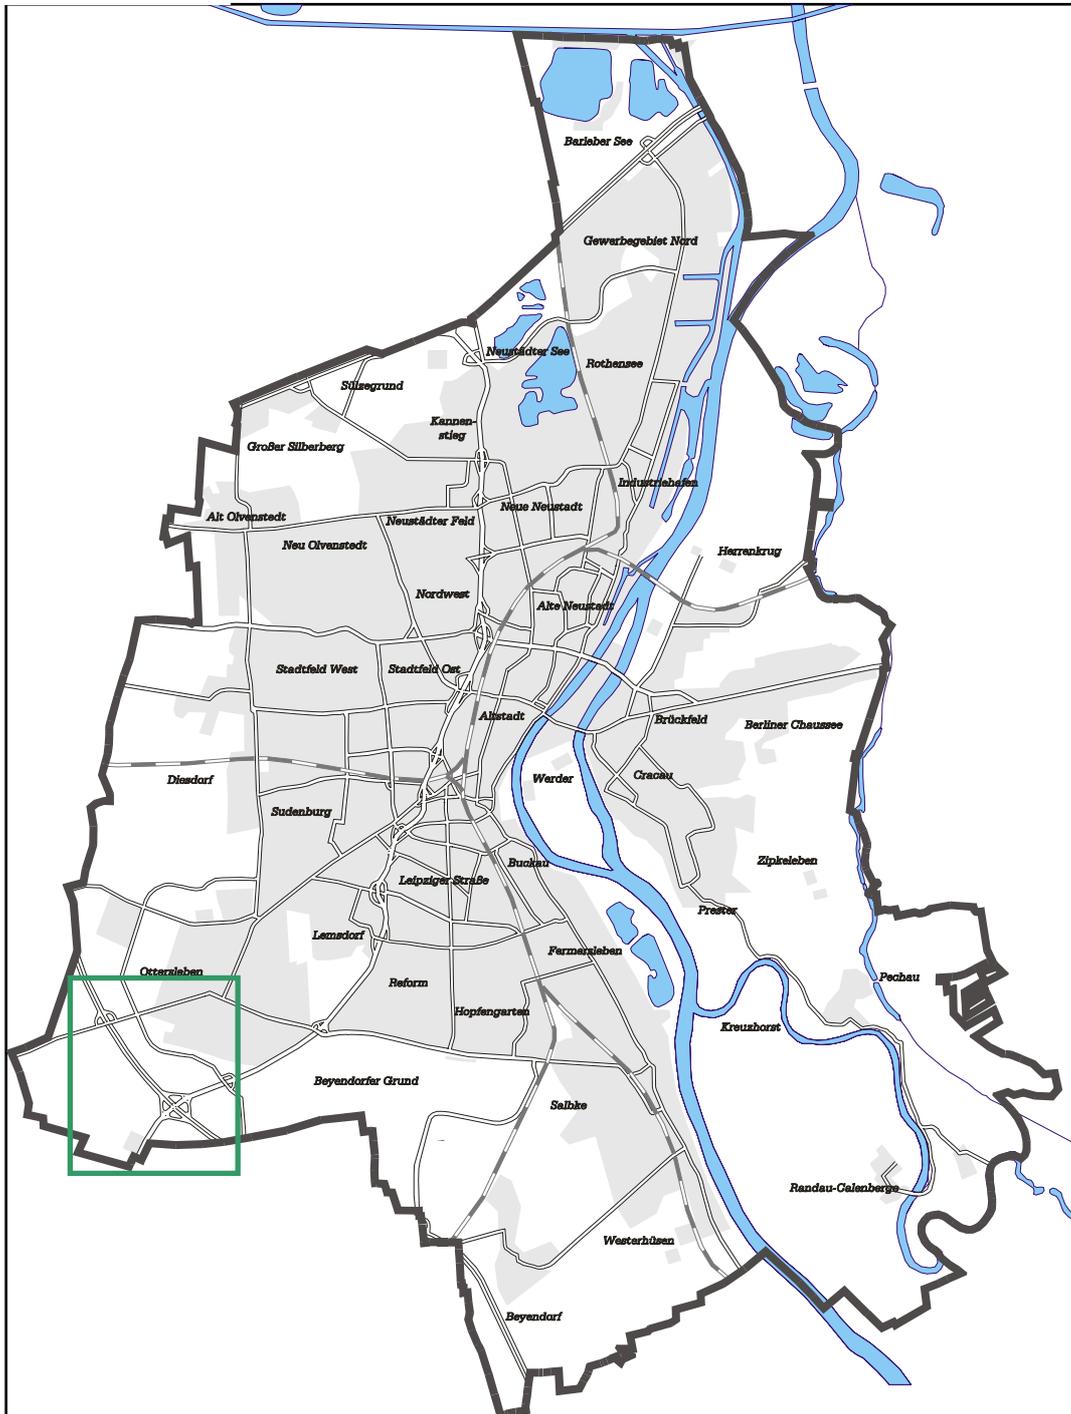

Flächennutzungsplan  
12. Änderung,  
Gemeinsames Industrie- und Gewerbegebiet

**Lageplan zum Aufhebungsbeschluss**