


Landeshauptstadt Magdeburg

Der Oberbürgermeister

Stadtplanungsamt Magdeburg

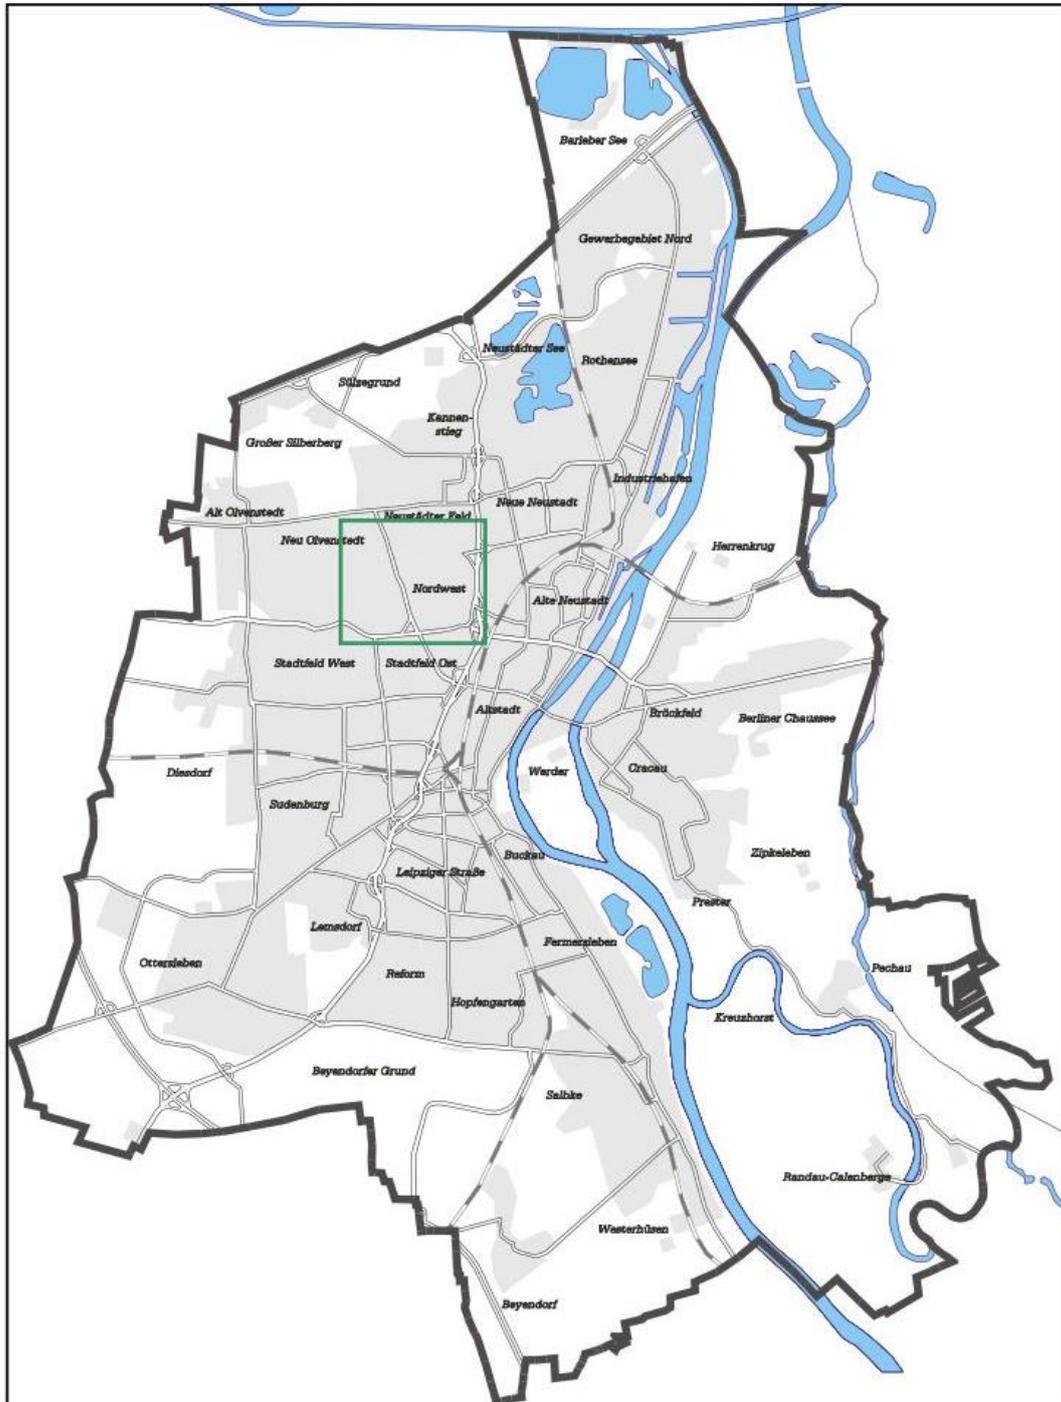

Lageplan zur 26. Änderung des Flächennutzungsplanes „Nahversorgungszentrum Northwest“

Stand: Februar 2018