



# DETAILS

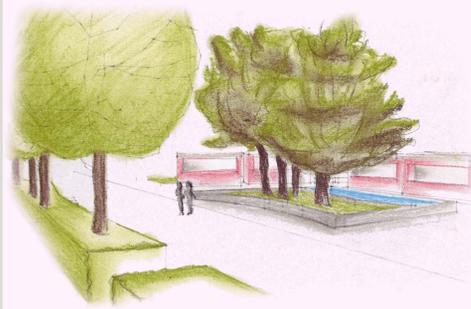

BLICK AUF DIE KIEFERNGRUPPE IM MARKTBEREICH

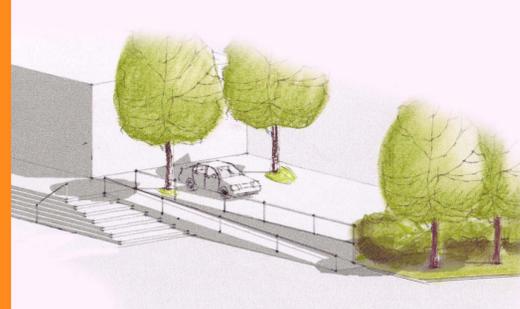

TREPPENSITUATION MIT NEUER RAMPE



ANSICHT SICHTSCHUTZ ZUM EDEKA PARKPLATZ

# MATERIALKONZEPT

## OBERFLÄCHEN



DIE OBERFLÄCHEN DER MAUERN BEKOMMEN DURCH STRUKTURMATRIZEN EINEN BESONDEREN CHARAKTER. IDEE: 'NOE PLAST' 'BAMBUS'

GROSSFORMATPLATTEN IN ANTHRACIT IN UNTERSCHIEDLICHEN FORMATEN. PASSENDE BLOCKSTUFEN IN EINEM HELLEREN FARBTON. IDEE: METTEN 'SCALANA' STUFE (GESTRAHLTE OBERFLÄCHE), 'BOULEVARD PLATTE'

ORNAMENT FÜR DIE EINFASSUNGEN DER KIEFERGRUPPE. IDEE: IMPRESSIONEN LONDON

## AUSSTATTUNG




SITZMÖGLICHKEITEN AUS ORTBETONBLÖCKEN MIT SITZAUFLAGE. IDEE: MIRAMONDO 'IL POSTO'

BAUMSCHEIBE AUS BETON HELLGRAU GESTRAHLT. IDEE: GODELMANN 'BAUMSCHEIBE'

MASTLEUCHE VON DER FIRMA HESS. MAST PULVERLACKIERUNG. IDEE: HESS 'MASTAUFSATZLEUCHE RESIDENZA M'

## SPIEL- UND KUNSTELEMENTE

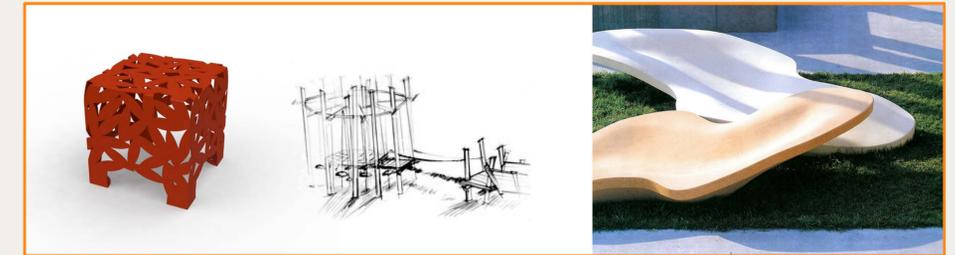

SITZ- UND SPIELWÜRFEL FÜR DIE GRÜNANLAGEN. EINE BUCHSHECKE IN ROTEM STAHLBLECH. IDEE: MIRAMONDO 'BIG BUX'

INDIVIDUELL GESTALTETES SPIELGERÄT AUS DEM NATÜRLICHEM MATERIAL HOLZ AM AKTIONSPFAD. IDEE: PIOLKA HOLZGESTALTUNG 'KLETTERRUND'

BESPIELBARE LIEGE- UND SITZFLÄCHEN IN DEN GRÜNFLÄCHEN AUS ROBUSTEM GRANIT. IDEE: ESCOFET 'SLOPE'

## PFLANZEN



**BODENDECKER IM BÖSCHUNGSBEREICH:**  
ACTINIDIA KOLOMIKTA - FLAMINGO STRAHLENGRIFFEL;  
LONICERA NITIDA 'MAIGRÜN' - IMMERGRÜNE STRAUCH-HECKENKIRSCHEN UND LONICERA PILEATA - WINTERGRÜNE HECKENKIRSCHEN; HEDERA HELIX VAR. HIBERNICA - IRISCHER EFFEU; EUONYMUS FORTUNEI 'DARTS BLANKET' u. 'EMERALD'N GOLD'; PARTHENOCCISSUS TRICUSPIDATA 'VEITCHII'; SYMPHORICARPOS x CHENALTI 'HANCOCK' - SCHNEEBEERE

SCHMALER STRASSENBAUM MIT FRÜHJAHRBLÜTE: PRUNUS SCHMITTI - SPIEGELRINDEN-KIRSCHEN; GOLDLAUBIGER STRASSENKLEINBAUM: GELDITSA TRIACANTHOS 'SUNBURST' - ; ROTLAUBIGER KLEINBAUM: PRUNUS CERASIFERA 'NIGRA' - BLUTPFLEUME; ALS ERWETERUNG DER BESTEHENDEN ALLEEPFLANZUNG TILIA CORDATA - WINTERLINDE; BLUMENWIESE IM PARKBEREICH

# VORENTWURF III ZENTRUMSACHSE NEU-REFORM

MASSSTAB 1:500

