


Querschnitt Straßenbahnhaltestelle als KAP

Abgrenzung Radverkehrsanlage
Maße: 0,3 m x Länge Haltestelle
taktiler und kontrastreicher Bord / Stein


Einbaufreier Bewegungsraum
Maße: 1,5 m x Länge Bahnsteig

Einstiegsfeld
Maße: 0,9 x 1,2 m

Bahnsteigkante Straßenbahn
(Kombi - Haltestelle siehe Detail)

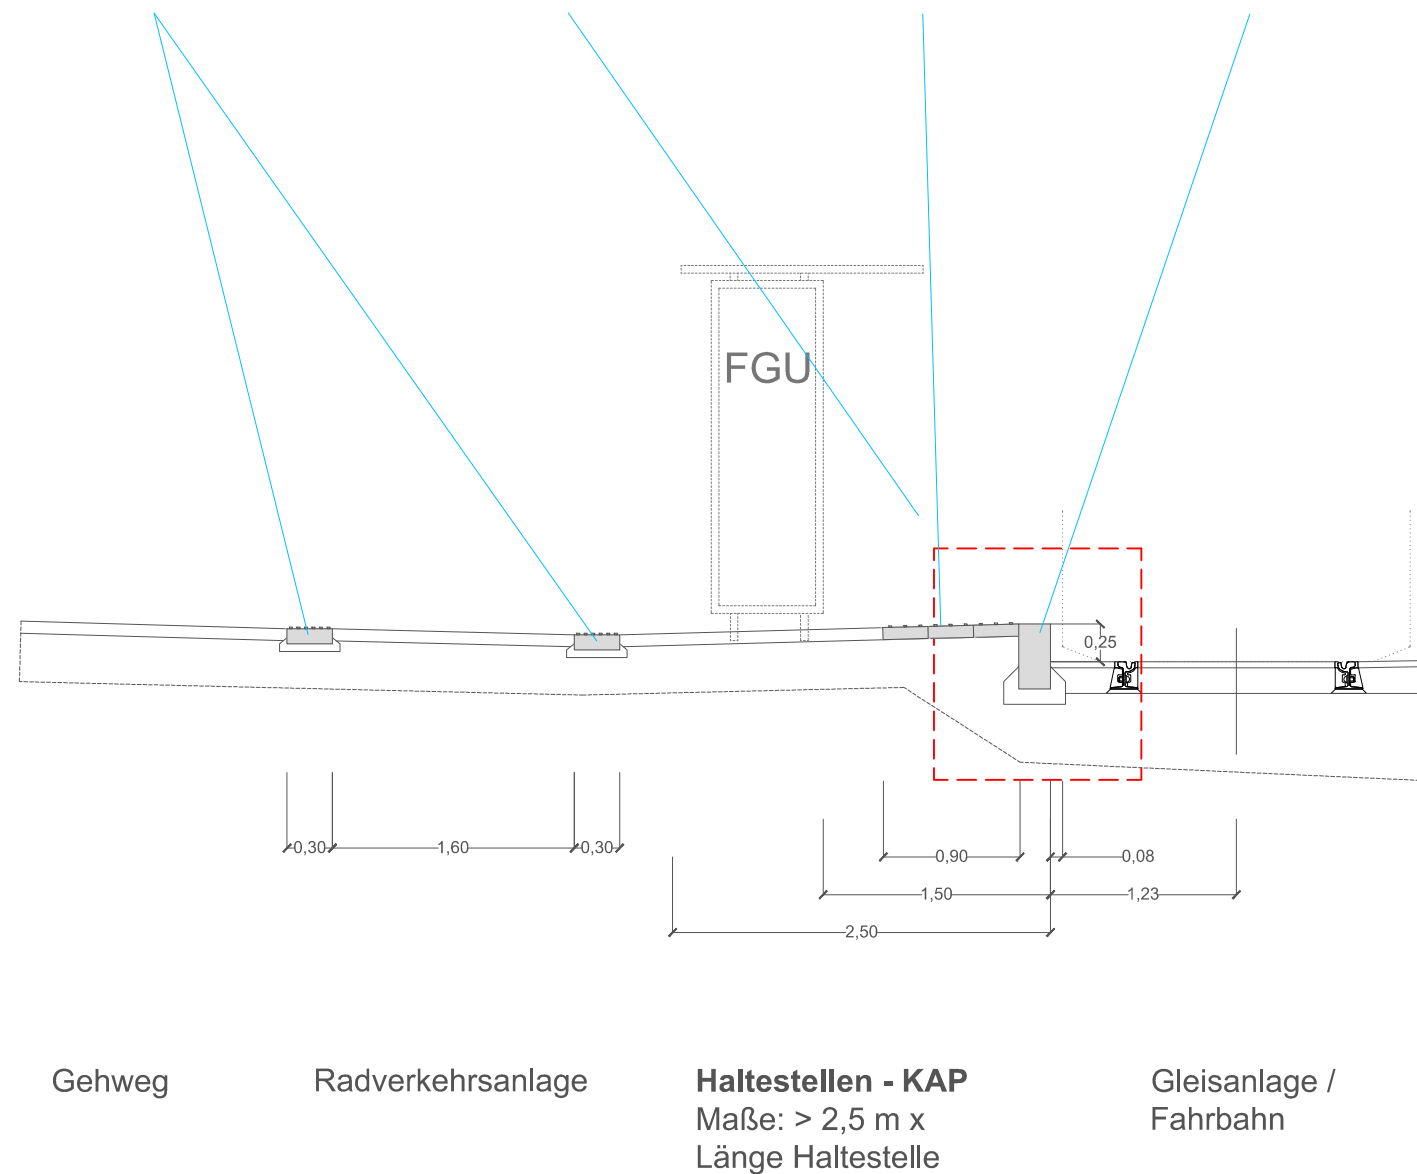

Bordverlauf an Querungen

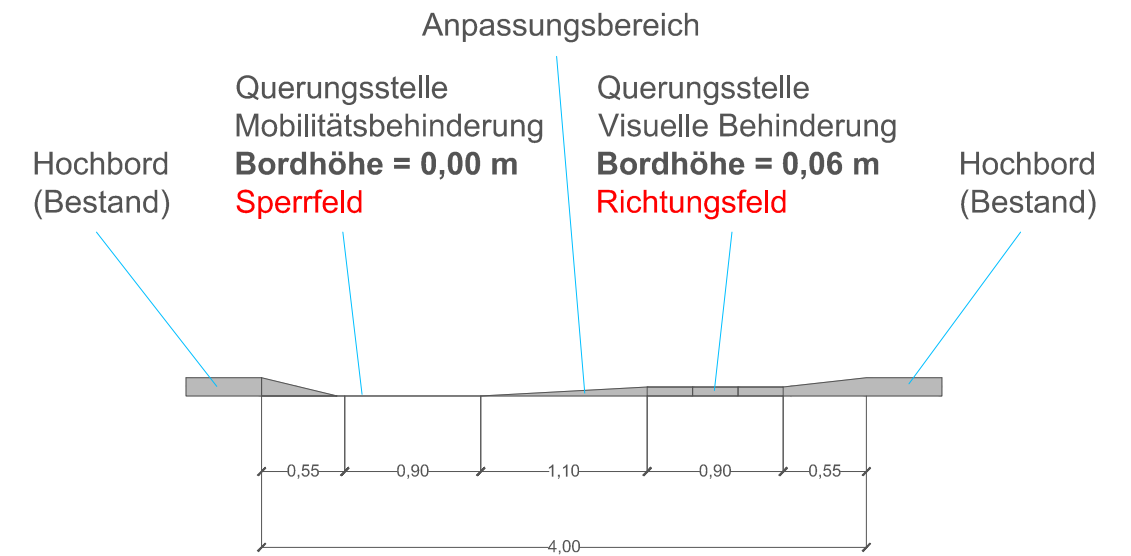


Maßstab: 1 : 50

Detail Bahnsteigkante Kombi - Haltestelle

Restspalt Straßenbahn 0,08

Restspalt Bus 0,05

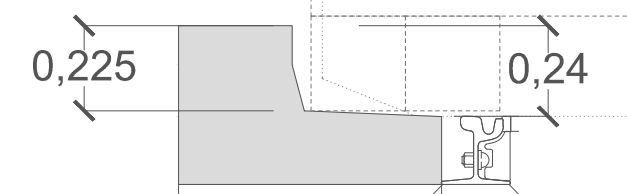

ÖPNV - Sonderbord
Typ "Magdeburg" (Arbeitsstand 2015)
Auftrittshöhe: 0,225 / 0,24 m

Maßstab: 1 : 20

Legende:

Abkürzungen

DFI - dynamische Fahrgastinformationsanzeige

FGU - Fahrgastunterstand

StVO - Straßenverkehrsordnung

Landeshauptstadt Magdeburg

Magdeburger Standard der Barrierefreiheit im ÖSPV

Plan 4: Straßenbahnhaltestelle als KAP

Stand: Februar 2016

Maßstab: 1 : 200