


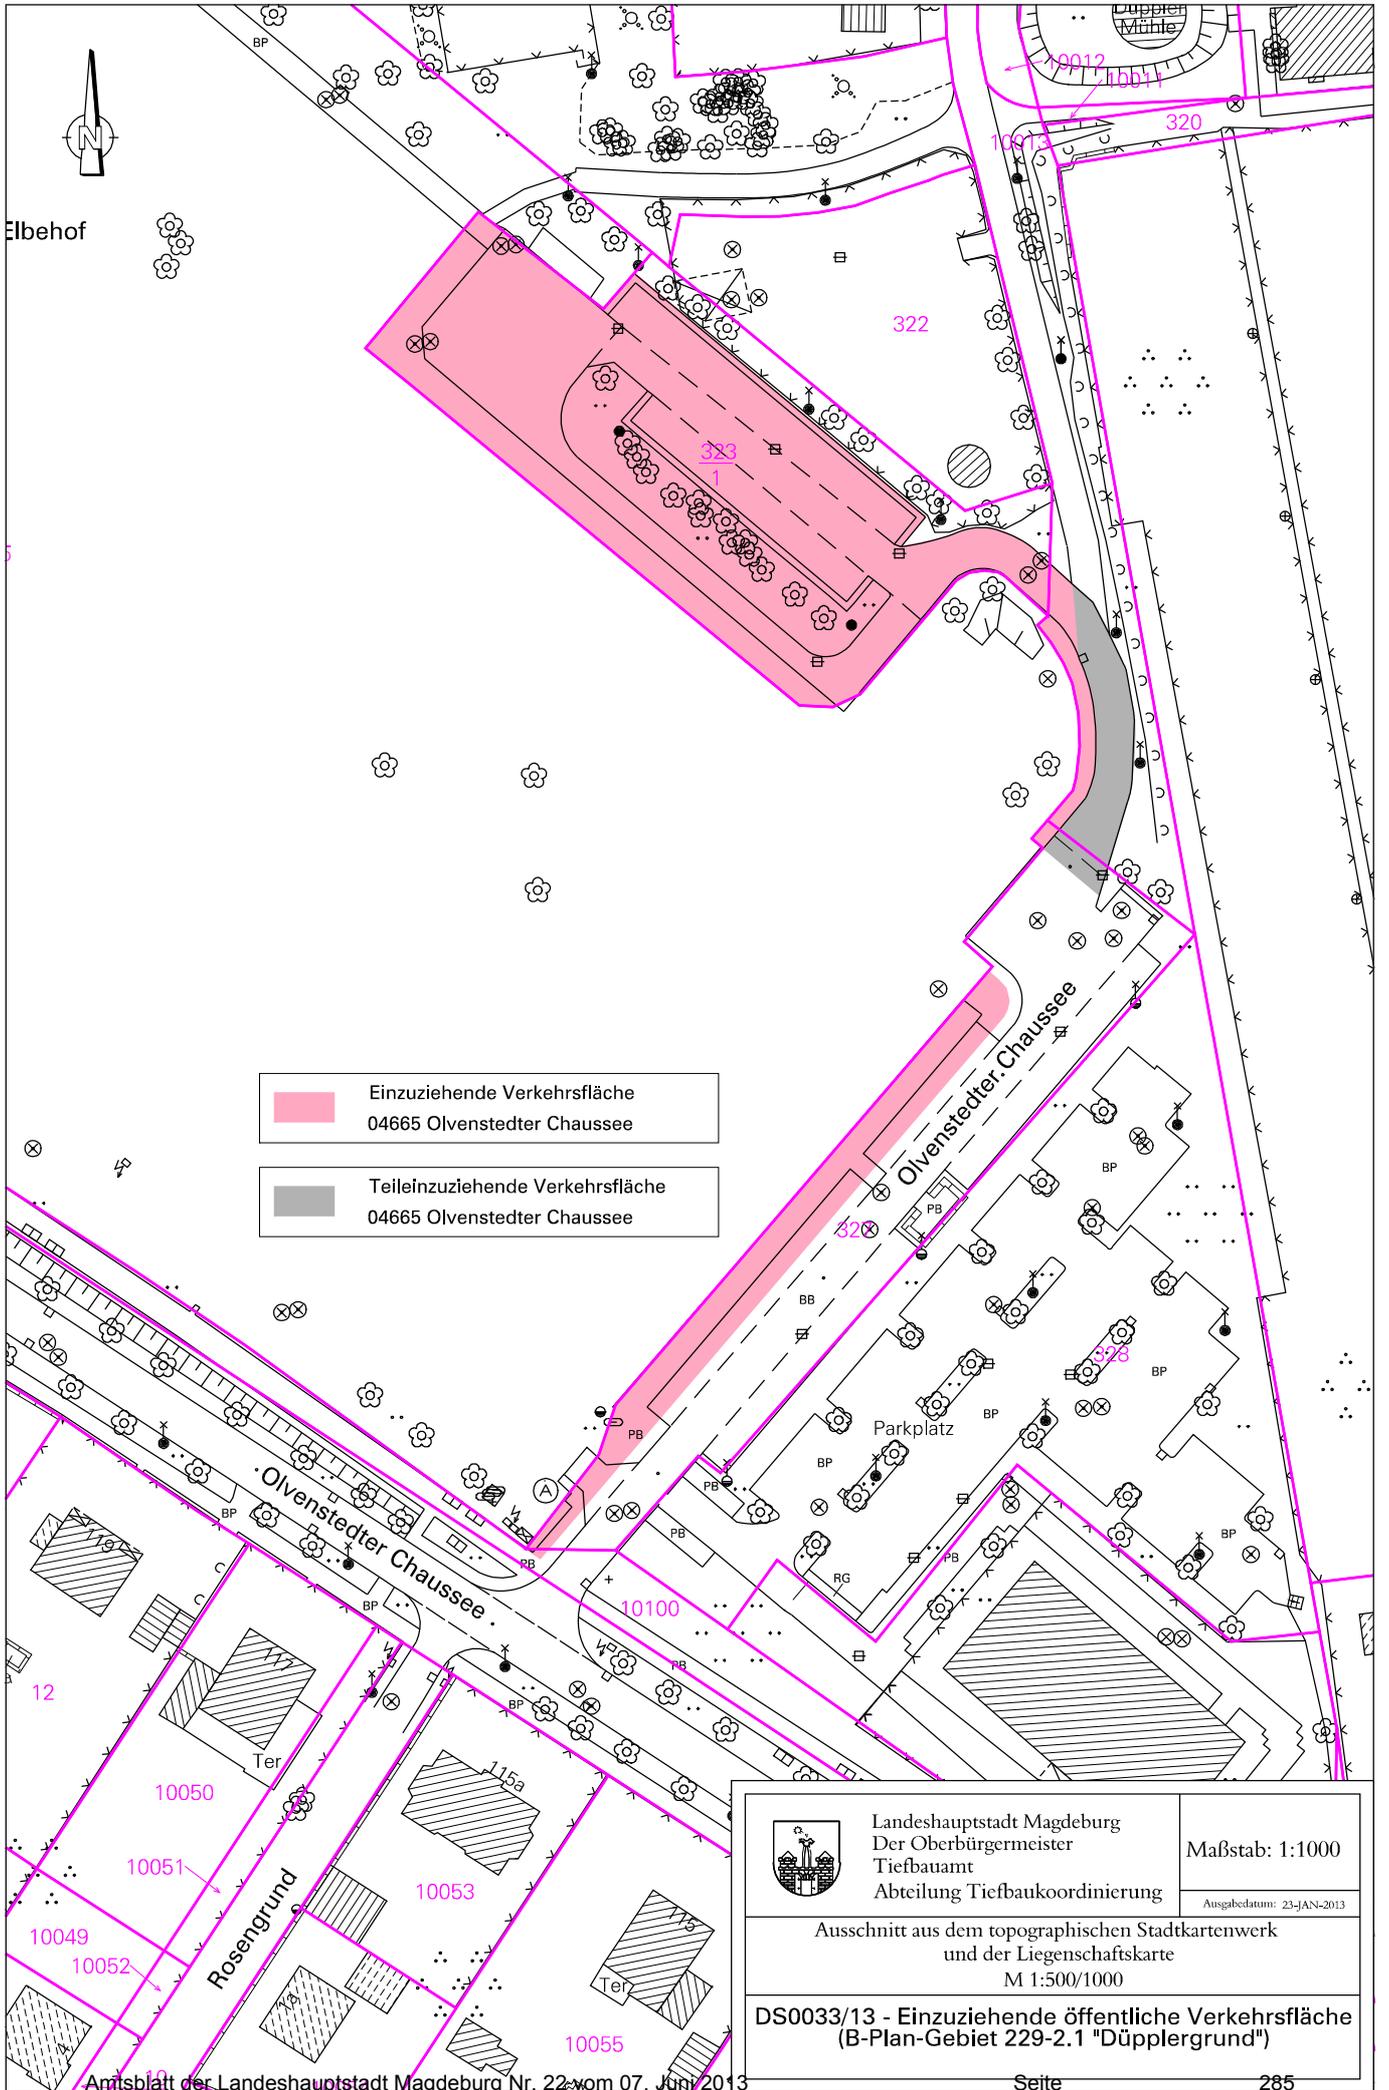

Elbehof

- Einzuziehende Verkehrsfläche
04665 Olivenstedter Chaussee
- Teileinzuziehende Verkehrsfläche
04665 Olivenstedter Chaussee



	Landeshauptstadt Magdeburg Der Oberbürgermeister Tiefbauamt Abteilung Tiefbaukoordinierung	Maßstab: 1:1000 <small>Ausgabedatum: 23-JAN-2013</small>
	Ausschnitt aus dem topographischen Stadtkartenwerk und der Liegenschaftskarte M 1:500/1000	
DS0033/13 - Einzuziehende öffentliche Verkehrsfläche (B-Plan-Gebiet 229-2.1 "Düppelgrund")		