


Übersicht Fortschritt
Herstellung Tunnelsohle
24.11.2021

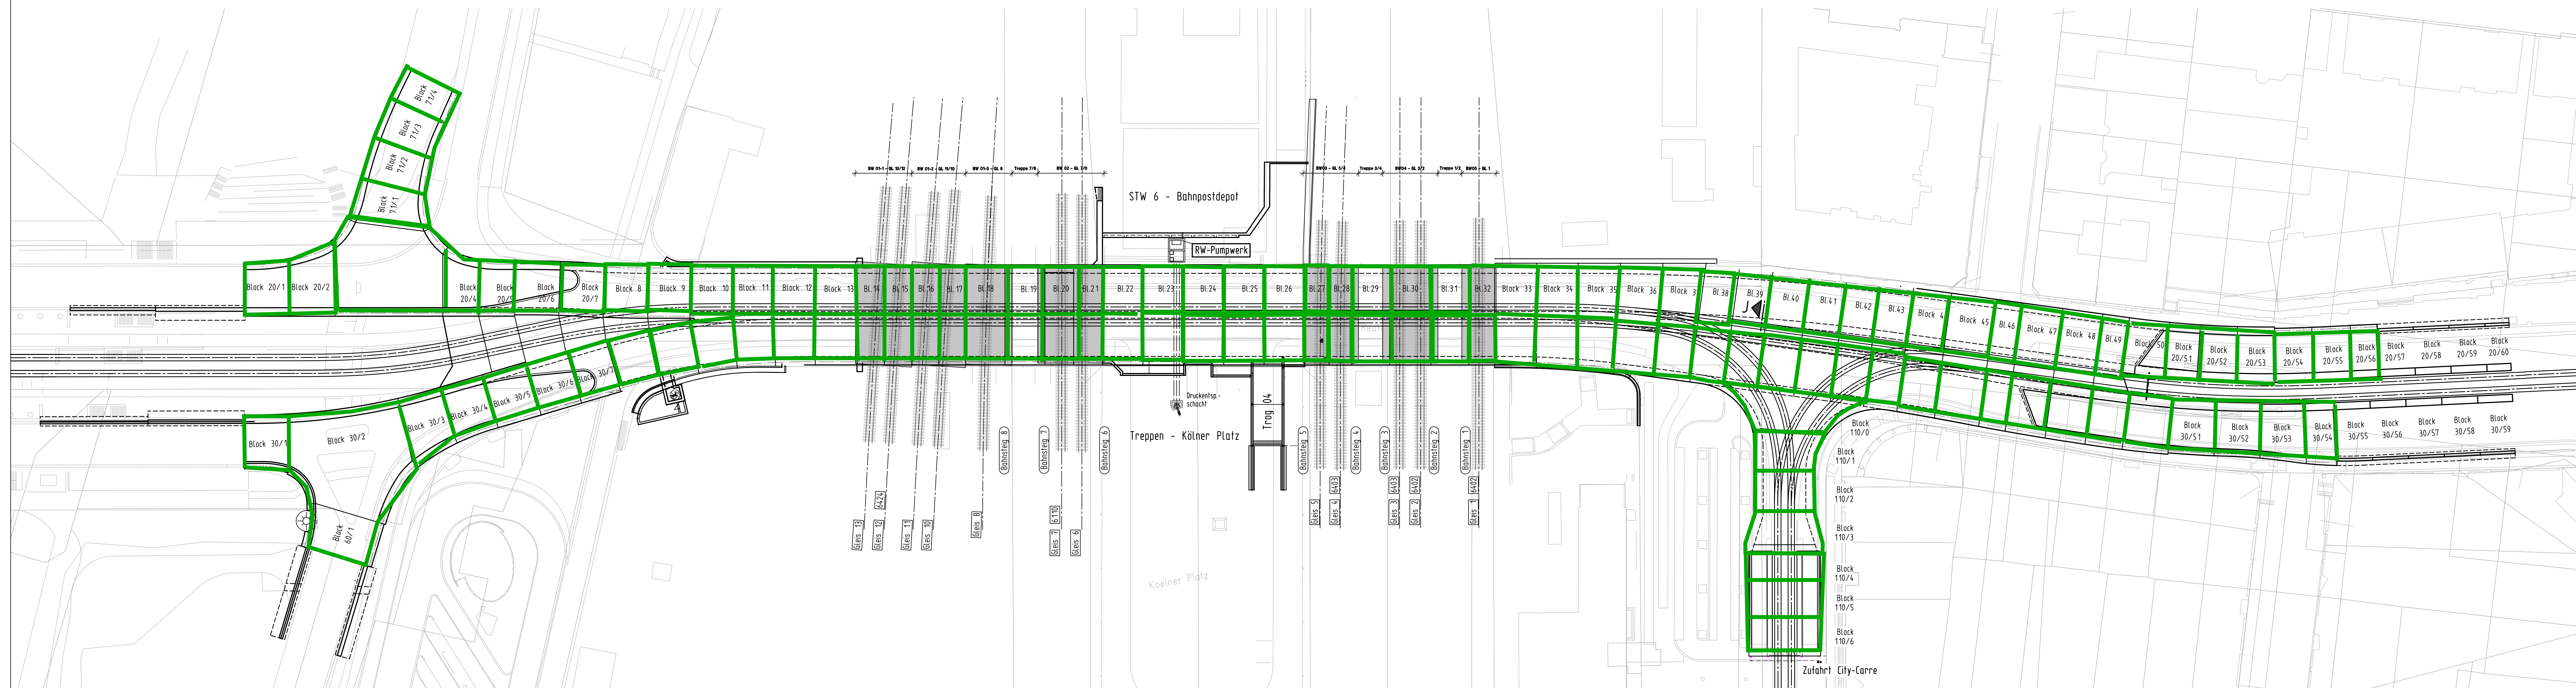

■ BLAU: Bearbeitung
■ GRÜN: Fertig
■ ROT: Offen