


Übersicht Fortschritt Tunnelaushub  
29.03.2019

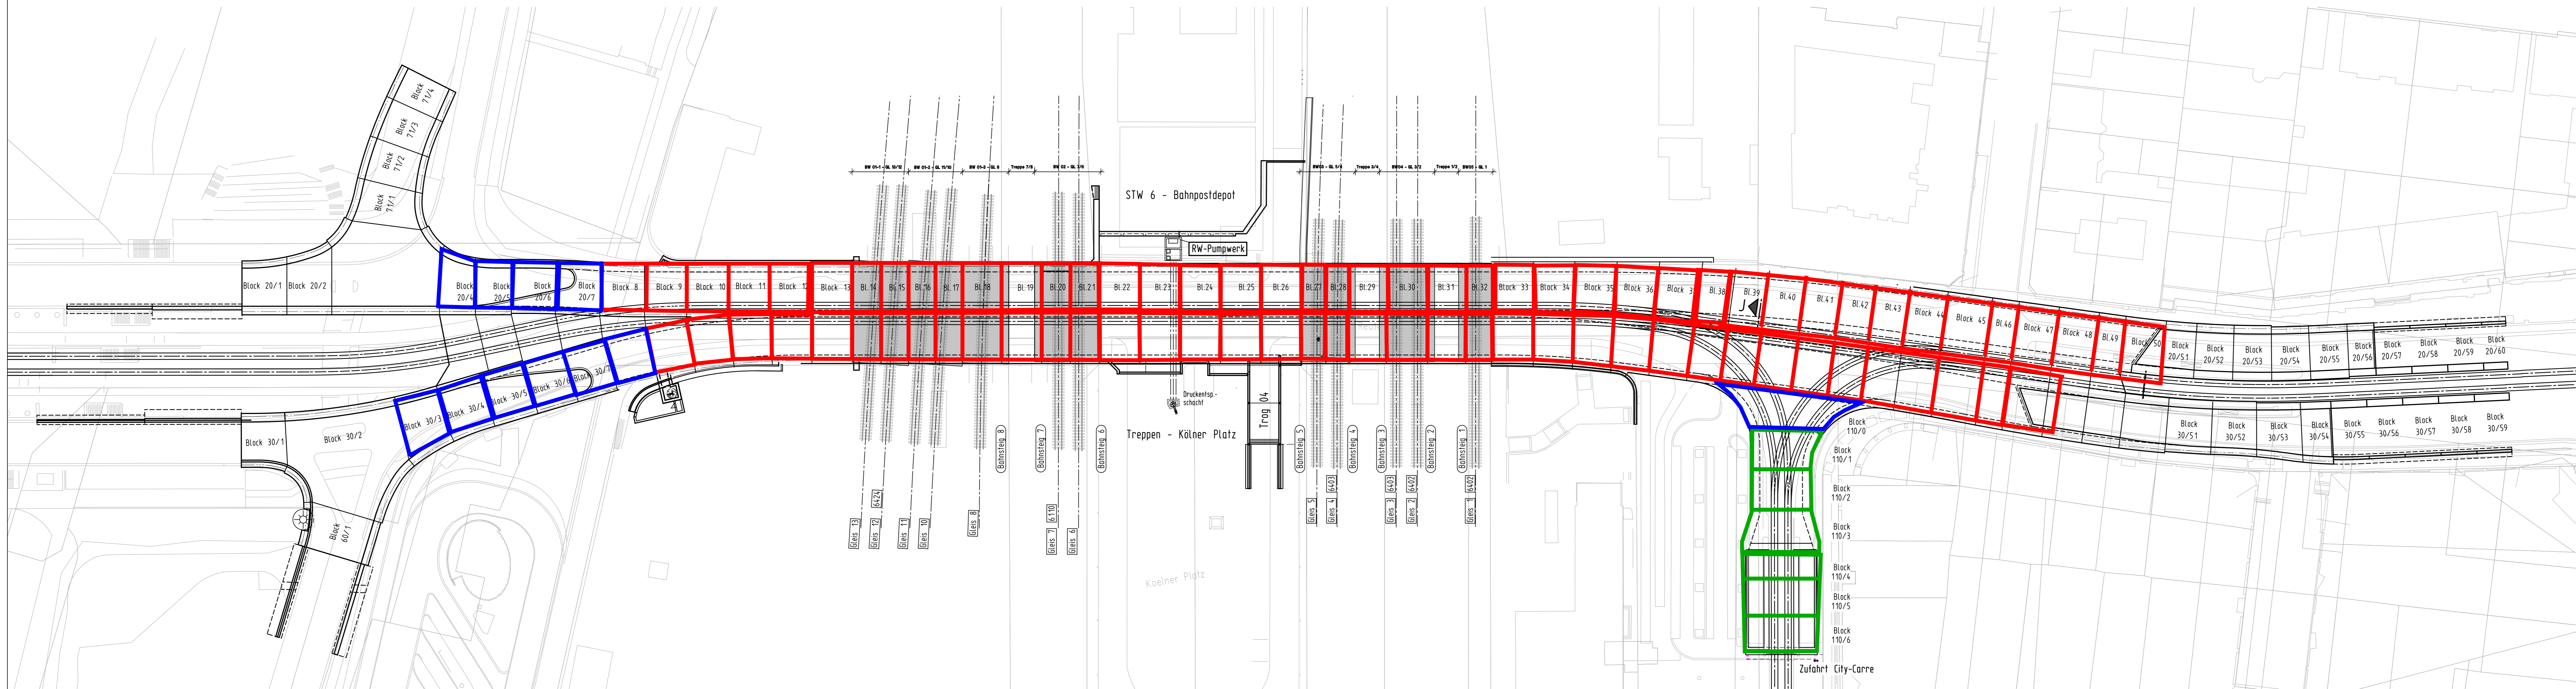

- BLAU: Teilaushub
- GRÜN: Endaushub
- ROT: Aushub noch offen